


ONTEIGENINGSTABEL - Onteigende instantie: De Werkvennootschap

volgnummer onteigening	Dilbeek			Capakey	Naam eigenaars	Adres eigenaars	Houder zakelijk recht		Aard van het perceel	Stedenbouwkundige bestemming	c
	Afdeling	Sectie	Perceelnr				Naam	Adres			
47a	1	a	64d	23016A0064/00D000					bos	parkgebied	16

Grensinfo			Coördinatentabel - Lambert 72			
Van	Tot	Afstand (m)	Puntnr.	x	y	Beschrijving
204	205	103,66	204	141556.71	172870.49	niet gematerialiseerd
204	205	3,89	205	141659.54	172883.63	niet gematerialiseerd
205	206	0,86	206	141659.98	172882.89	niet gematerialiseerd
206	207	0,82	207	141660.49	172882.25	niet gematerialiseerd
207	208	0,82	208	141661.09	172881.69	niet gematerialiseerd
208	209	0,82	209	141661.75	172881.21	niet gematerialiseerd
209	210	1,15	210	141662.78	172880.71	niet gematerialiseerd
210	211	1,14	211	141663.88	172880.41	niet gematerialiseerd
211	330	1,08	330	141664.95	172880.33	niet gematerialiseerd
330	331	3,56	331	141668.50	172880.05	niet gematerialiseerd
331	332	31,94	332	141636.88	172875.52	niet gematerialiseerd
332	333	65,51	333	141571.77	172867.43	afsluiting
333	334	11,74	334	141560.15	172865.76	niet gematerialiseerd
334	335	1,96	335	141559.09	172867.41	niet gematerialiseerd


Dilbeek
1ste Afdeling
Sectie A
Parkgebied

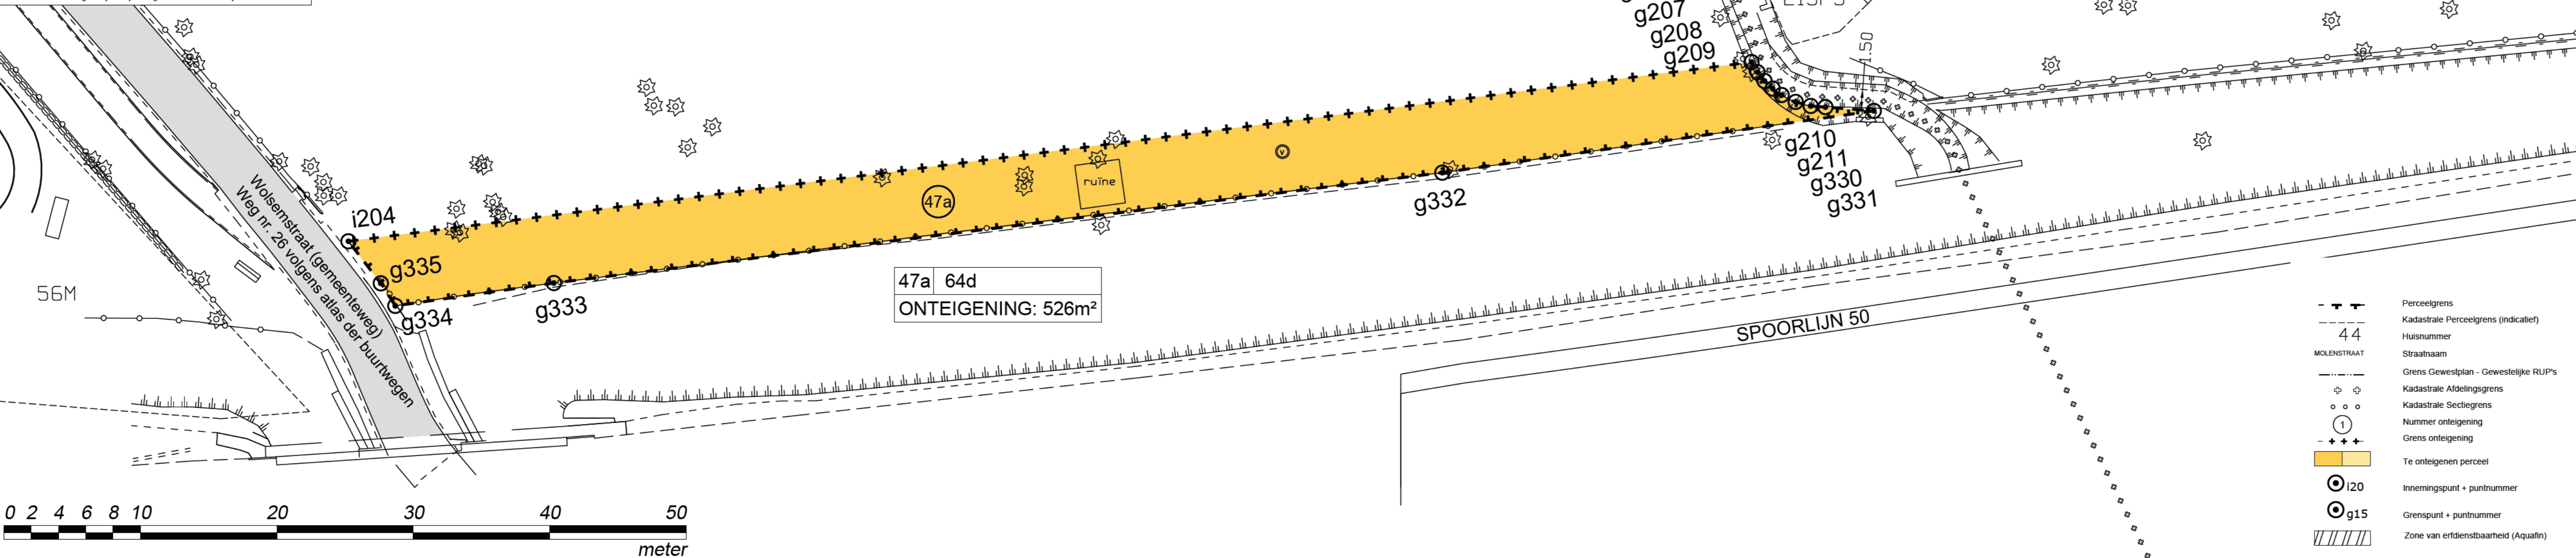

47a 64d
ONTEIGENING: 526m²

- Perceelgrens
- Kadastrale Perceelgrens (indicatief)
- Huisnummer
- Straatnaam
- Grens Gewestplan - Gewestelijke RUP's
- Kadastrale Afdelingsgrens
- Kadastrale Sectiegrens
- Nummer onteigening
- Grens onteigening
- Te onteigenen perceel
- Innemingspunt + puntnummer
- Grenspunt + puntnummer
- Zone van erfdienstbaarheid (Aqualijn)

Spoorlijn 50 (Brussel - Gent)
Spoorlijn 50 tussen kilometerpunten 8 - 14 (Dilbeek)

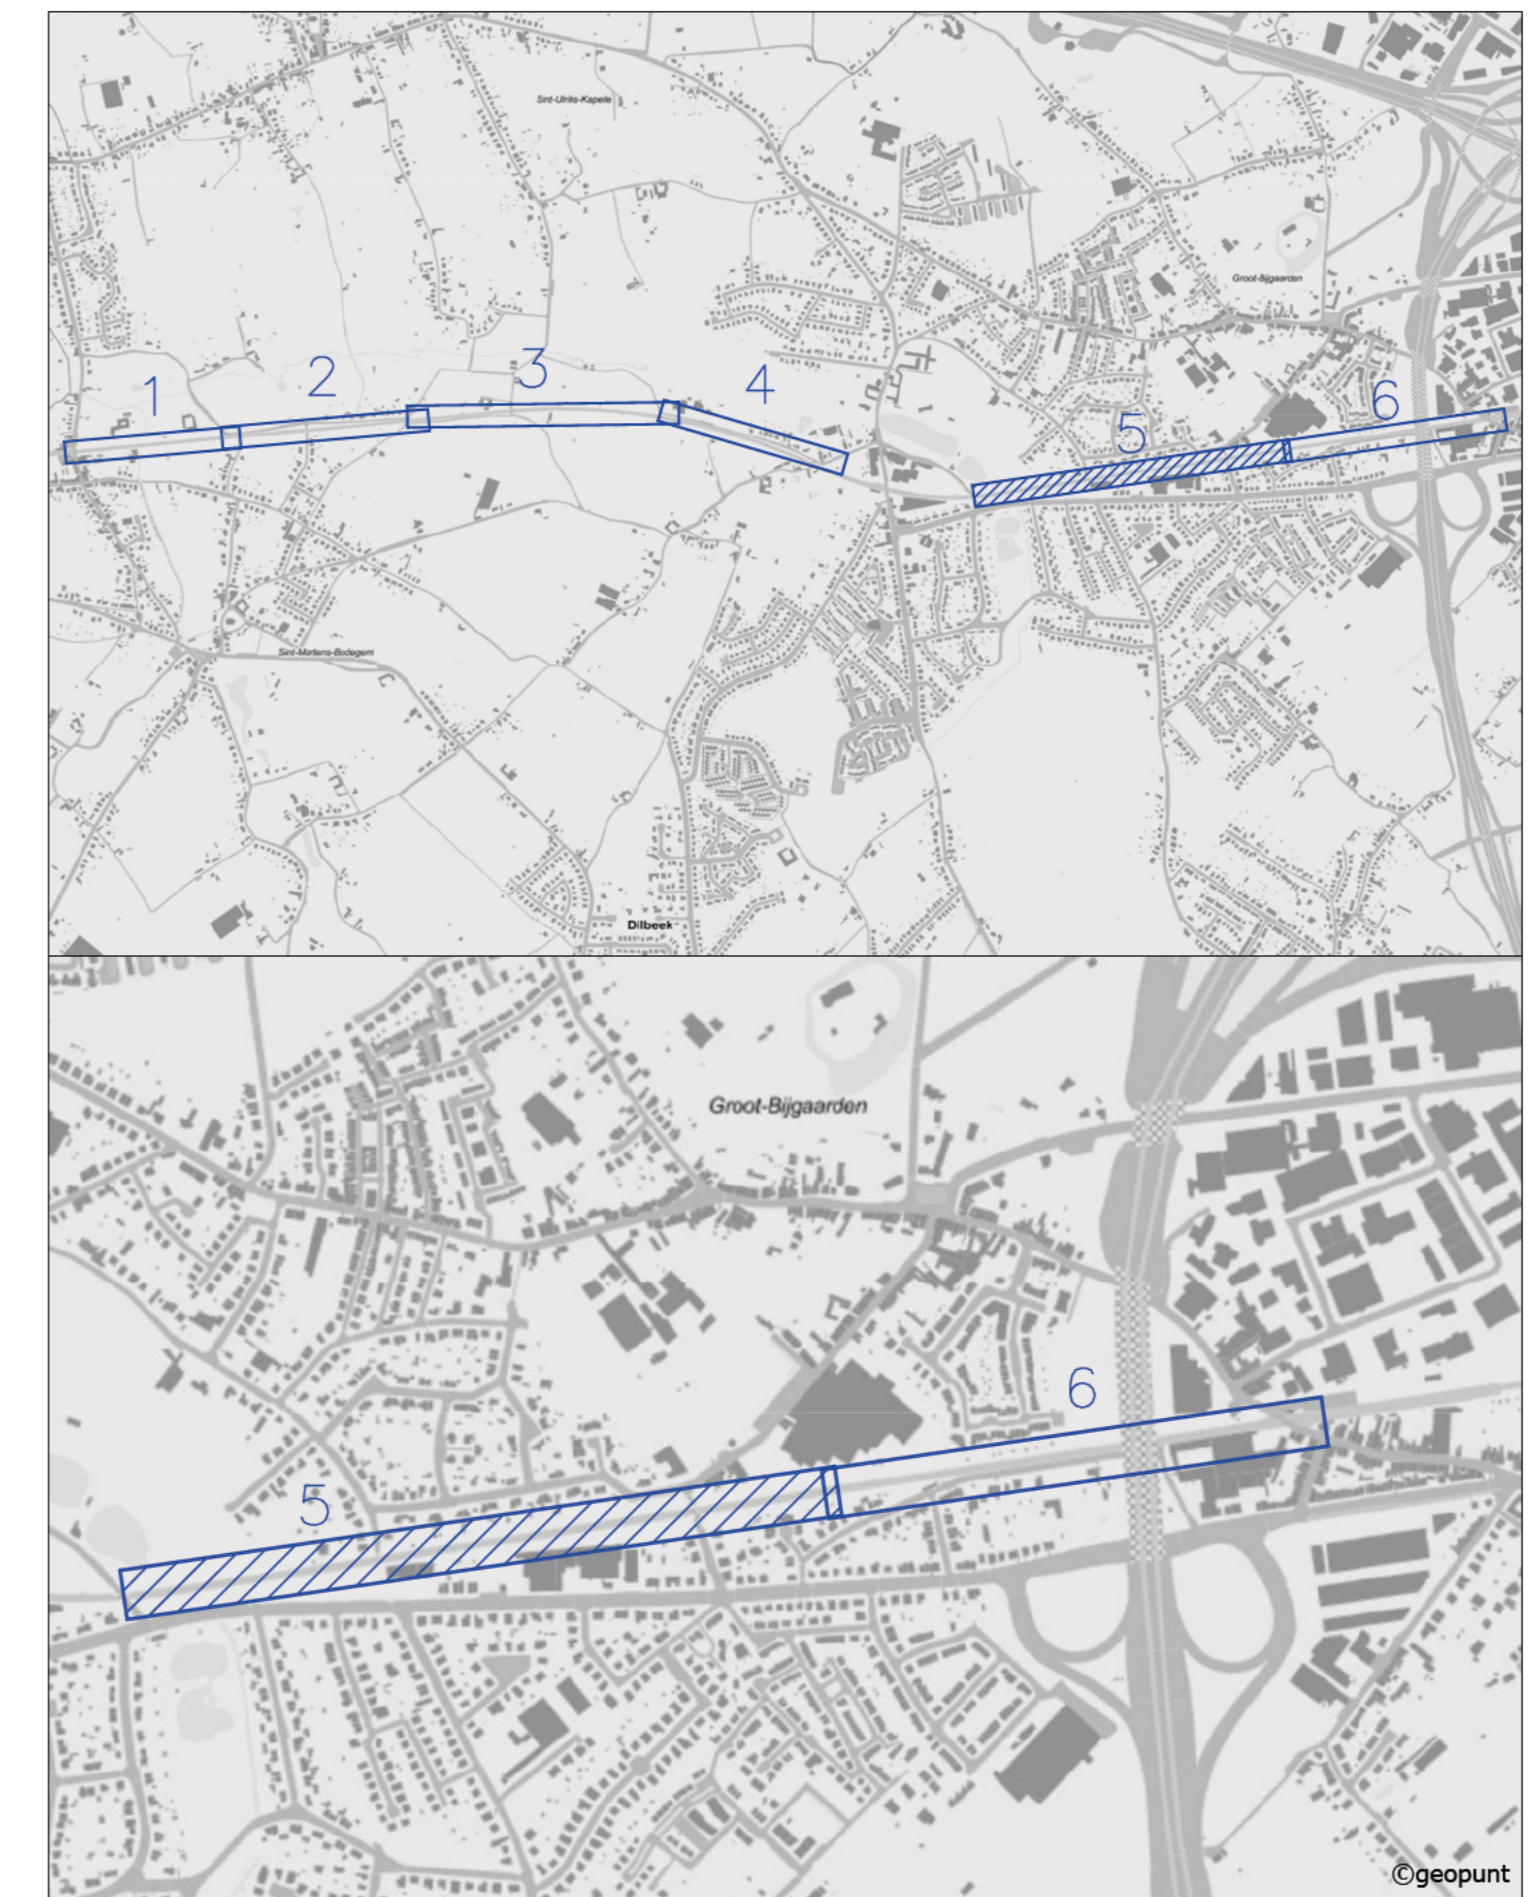

DE WERKENNOOTSCHAP Botanic Tower Sint-Lazaruslaan 4-10 1210 Brussel	Projectnummer /	Dossiernummer F2 Sint-Martens-Bodegem - Groot-Bijgaarden	Besteknummer DWV-QW-F2-CMB-GB-WK-01
Pdf: SF-QW-F2-TEK-132-onteigeningen segment 5 Cad: SF-QW-F2-TEK-132 t.e.m. 135 en 137 t.e.m. 139-onteigeningen segmenten 3 t.e.m. 6			

Documentnaam MoVeR0:	Fase: SF	Discipline: QW	Deeltracé: F2	Doc. Type: TEK	Nummer: 132	Onderwerp: onteigeningen segment 5	Versie: 1	Status: ECO
-------------------------	-------------	-------------------	------------------	-------------------	----------------	---------------------------------------	--------------	----------------

teccon
landmeters-experten

Stijn Van Maelsaek, Landmeter-Expert,
beëdigd door rechtbank van eerste aanleg te Gent - LAN051169, handelend in opdracht van Teccon bvba, gevestigd te 9030 Mariakerke - Kleimoer 16, is overgegaan tot het opmeten van de bovenvermelde eigendom.
Alle meten en lijnen die zouden kunnen verband houden met stedenbouwkundige zonerings zijn slechts ter informatie en figuratief weergegeven. Alle meten volgens plan. Voor waar en echt verklaard om te gelden naar recht. (dossiernummer Teccon 2019.25481)

Nagezien door de deelprojectleider,

Bart Logist

Gezien en goedgekeurd door de techn. projectleider,

Jelle Vercauteren

Datum opmaak: 24/05/2022

Aangebrachte wijzigingen		
Ind.	Aard	Datum

F2 DILBEEK

FIETSSNELWEG F2

ONTEIGENINGSPLAN

Afmetingen plan 0,297 x 1,189 = 0,35m ²	Schaal 1/250	Planrefnr. AAPD
---	-----------------	-----------------