


- Perceelgrens
- Kadastrale Perceelgrens (indicatief)
- Huisnummer
- Straatnaam
- Grens Gewestplan - Gewestelijke RUP's
- Kadastrale Afdelingsgrens
- Kadastrale Sectiegrens
- Nummer onteigening
- Grens onteigening
- Te onteigenen perceel
- Innemingspunt + puntnummer
- Grenspunt + puntnummer
- Zone van erfdienstbaarheid (Aquafin)


Grensinfo			
Van	Tot	Afstand (m)	Grensinfo
179	180	1,93	PV van meting opgesteld door m.s.o.g. Willy De Rouck dd. 07-12-1985 (planreferentienummer AAPD 23074-121)
179	181	53,00	nieuwe grens
180	182	52,97	PV van meting opgesteld door m.s.o.g. Willy De Rouck dd. 07-12-1985 (planreferentienummer AAPD 23074-121)
181	182	2,12	kadastraal percelenplan
181	183	38,44	nieuwe grens
182	186	64,25	PV van meting opgesteld door m.s.o.g. Willy De Rouck dd. 07-12-1985 (planreferentienummer AAPD 23074-121)
183	184	10,00	nieuwe grens
184	185	15,82	nieuwe grens
185	186	2,53	PV van meting opgesteld door m.s.o.g. De Saedeleer Philemon dd. 25-06-1948

ONTEIGENINGSTABEL - Onteigende instantie: De Werkvennootschap							
volgnummer onteigening	Afdeling	Dilbeek Sectie	Perceelnr	Capaskey	Naam eigenaars	Adres eigenaars	Oppervlakte onteigening (m²)
39	7	a	218y	23074A0218/00Y000			107
40	7	a	340v	23074A0340/00Y000			132

Coördinatentabel - Lambert 72			
Puntnr.	x	y	Beschrijving
179	140713.71	173086.71	niet gematerialiseerd
180	140713.31	173084.82	niet gematerialiseerd
181	140764.79	173072.56	niet gematerialiseerd
182	140764.31	173070.50	niet gematerialiseerd
183	140801.81	173062.22	niet gematerialiseerd
184	140811.48	173059.67	niet gematerialiseerd
185	140826.87	173056.04	afsluiting
186	140826.29	173053.57	niet gematerialiseerd

Sentier nr. 34 (grafisch ingetekend volgens atlas der buurtwegen)

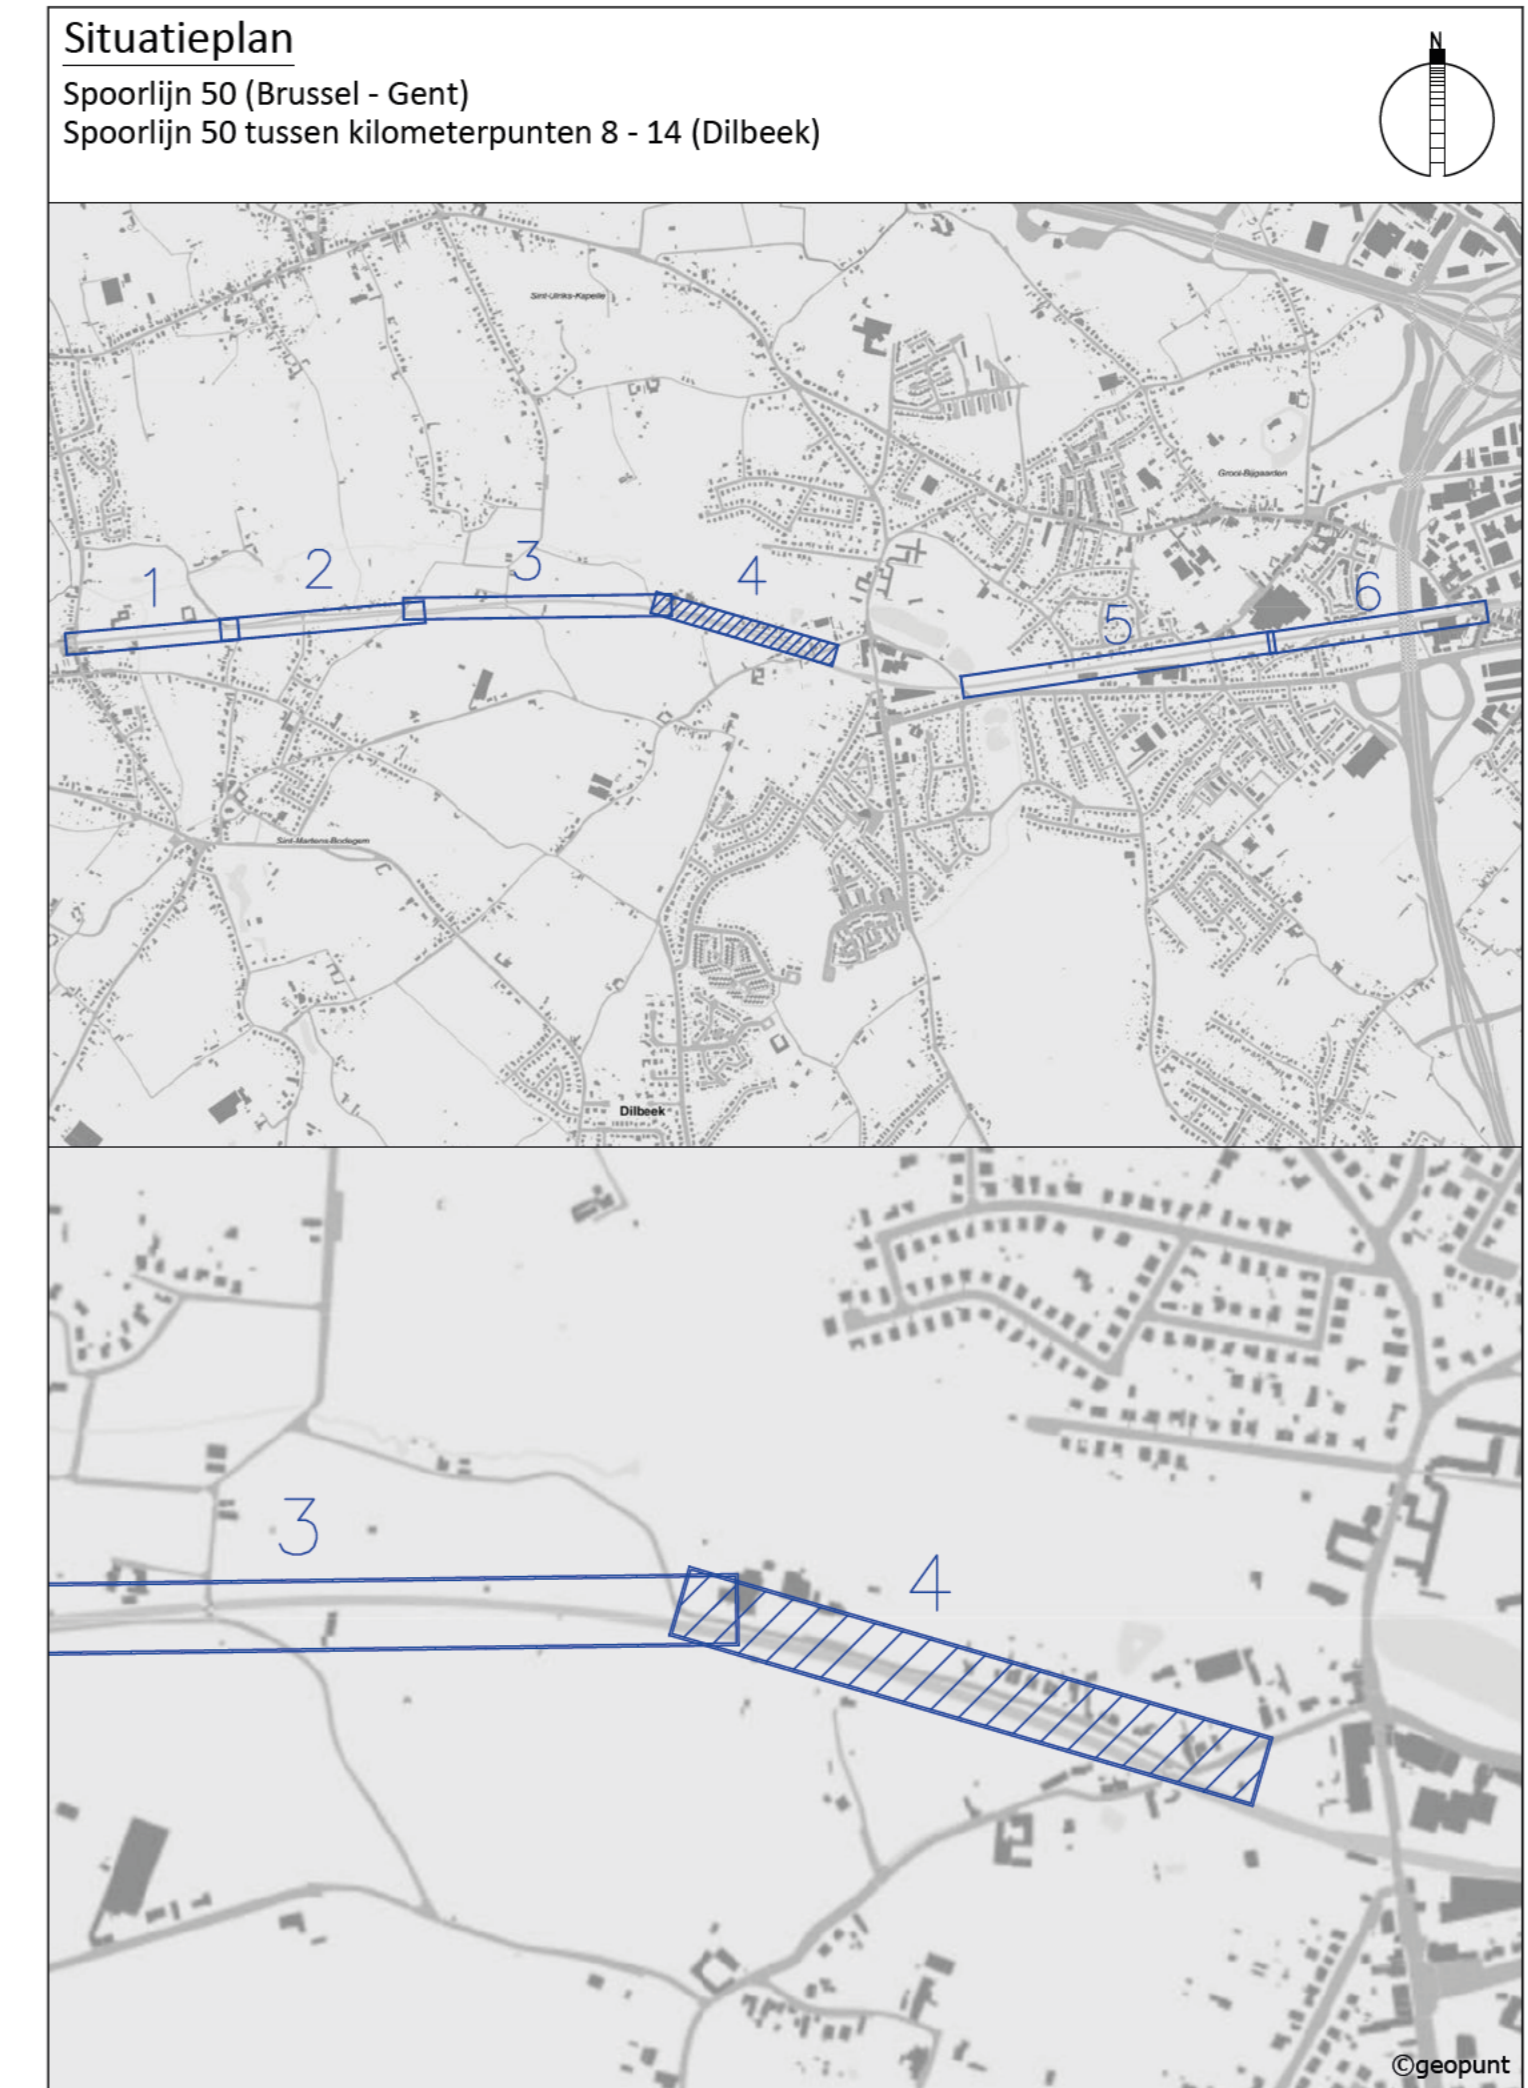



Werken aan de Ring

DE WERKENNOOTSCHAP

Botanic Tower
Sint-Lazaruslaan 4-10
1210 Brussel

Projectnummer	Dossiernummer	Besteknummer
/	F2 Sint-Martens-Bodegem - Groot-Bijgaarden	DWV-QW-F2-CMB.GB-WK-01

Pdf: SF-QW-F2-TEK-139-onteigeningen segment 4
Cad: SF-QW-F2-TEK-132 t.e.m. 135 en 137 t.e.m. 139-onteigeningen segmenten 3 t.e.m. 6

Documentnaam	Fase	Discipline	Deeltracé	Doc. Type	Nummer	Onderwerp	Versie	Status
MoVeR0:	SF	QW	F2	TEK	139	onteigeningen segment 4	1	ECO

Datum opmaak: 24/05/2022

Aangebrachte wijzigingen		
Ind.	Aard	Datum

F2

DILBEEK

FIETSSNELWEG F2

ONTEIGENINGSPLAN

Afmetingen plan
0,297 x 1,189 = 0,35m²

Schaal
1/250

Planrefnr. AAPD