



- Legende :**
- indicatieve inplanting woning (kadastraal)
 - nieuwe rooilijn
 - bestaande rooilijn
 - eigendomsgrens aanpalende (kadastraal)
 - rand verharding (kadastraal)
 - rand goot
 - trottoirband
 - rand verharding
 - afsluiting
 - bovenkant talud
 - kopmuur/keermuur
 - verlichtingspaal (kadastraal)
 - verlichtingspaal
 - watersluis
 - deksel inspectieput
 - grenspaai
 - signalisatie verkeer
 - signalisatie openbaar vervoer
 - watersluis
 - elektriciteitskast
 - oplaadpunt
 - boom
 - betongrassdalen
 - gras
 - klinkerverharding
 - bestaand maaiveldpeil

DILBEEK, Afdeling 4, sectie B

- nieuwe trage weg betreffende percelen met eigenaar Gemeeneete Dilbeek:
- Afdeling 4, sectie B, 42N Recreatiegebied 62,025 are
 - Afdeling 4, sectie B 44/2g2 Recreatiegebied 23,64 are

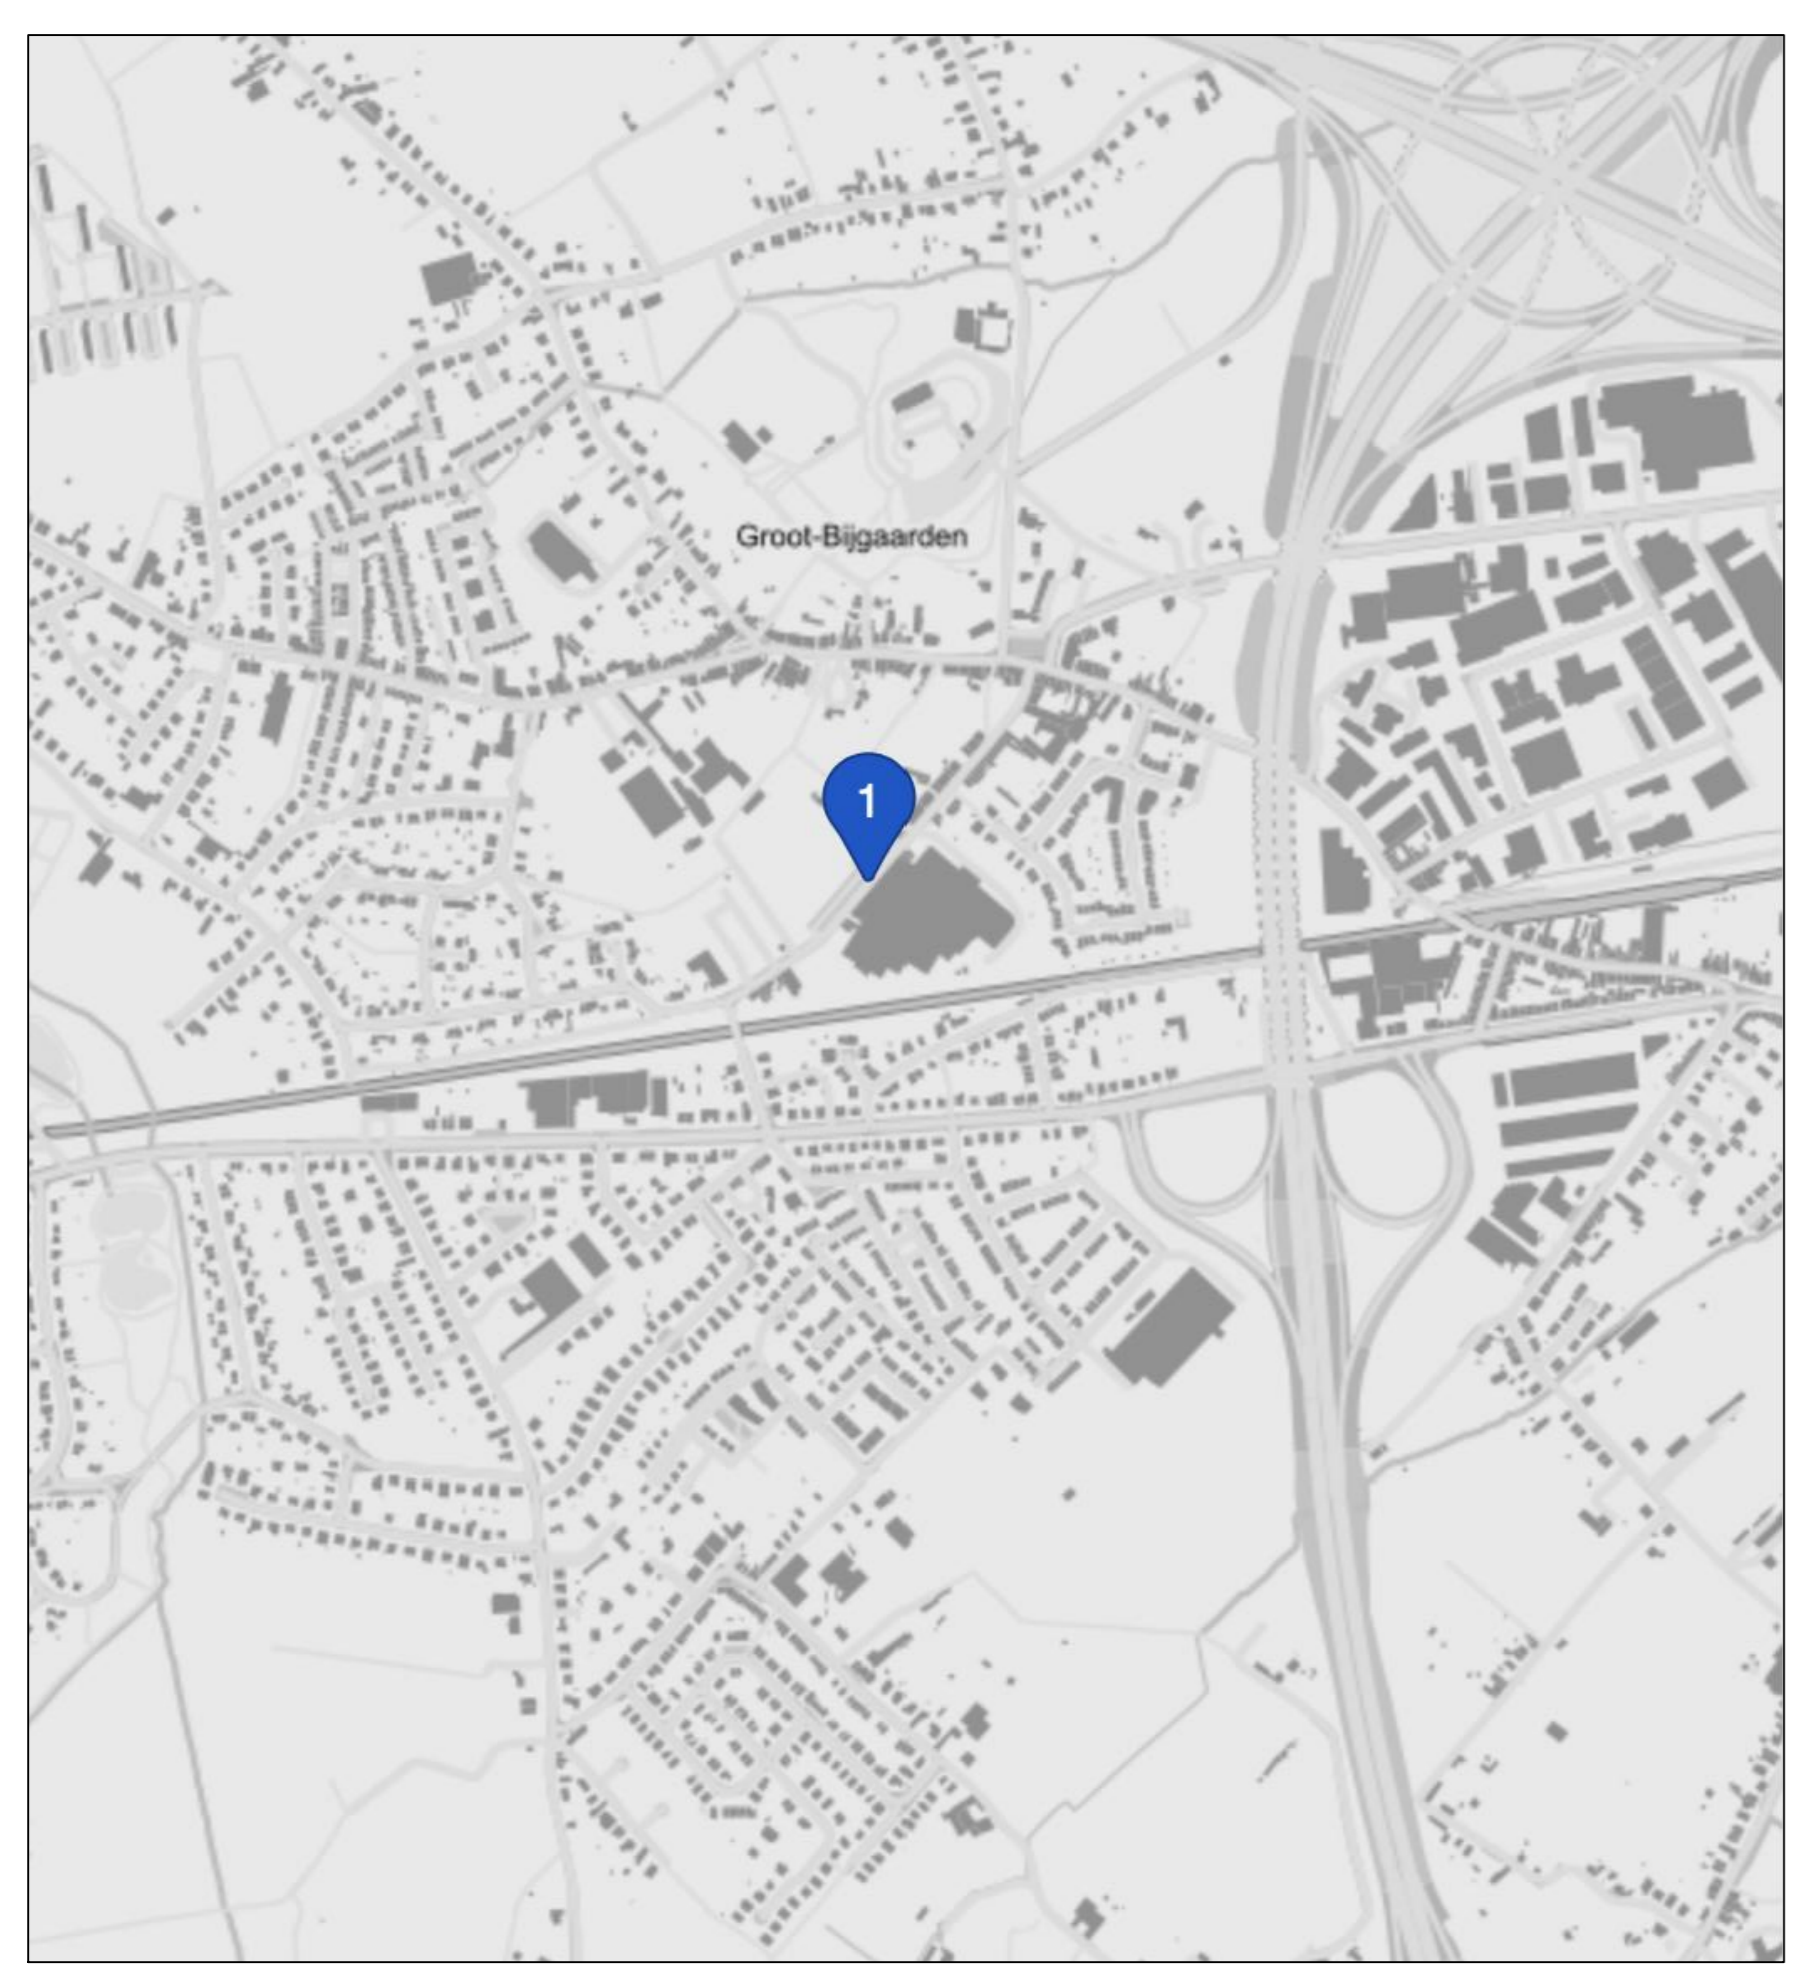

Topokaart DILBEEK 1/10000

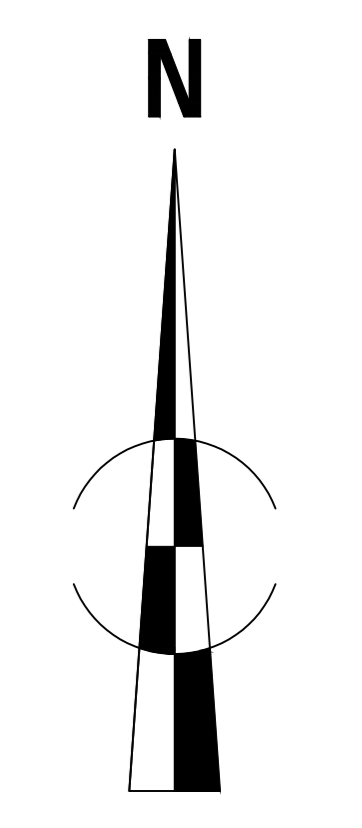

schaal 1/200

Besteknummer:	Plannummer: O1								
<p>Inrichting speelplek Bosstraat Dilbeek</p>									
<p>OA_06-Rooiijnplan trage weg</p>									
Opgemaakt door:	<table border="1" style="width: 100%; border-collapse: collapse;"> <tr> <td style="width: 25%;">Datum:</td> <td style="width: 25%;">Getekend:</td> <td style="width: 25%;">Nagezien:</td> <td style="width: 25%;"></td> </tr> <tr> <td> </td> <td> </td> <td> </td> <td> </td> </tr> </table>	Datum:	Getekend:	Nagezien:					
Datum:	Getekend:	Nagezien:							
OTIUM Poortweg 13 - 9660 Michelbeke facties@otium.be domms@otium.be	Schaal: zie plan Afmeting plan: A0								
Identiteit aanbestedor: Gemeente Dilbeek Gemeenteplein 1 te 1700 Dilbeek									

