
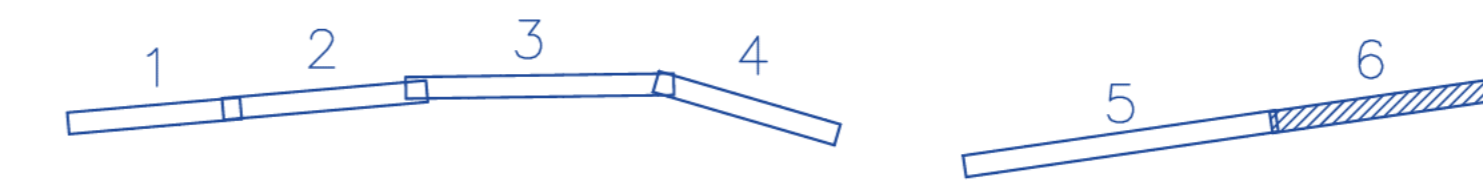


Grensinfo				Coördinatentabel - Lambert 72				ONTEIGENINGS					
Van	Tot	Afstand (m)	Grensinfo	Puntnr.	x	y	Beschrijving	volgnummer	Afdeling	Dilbeek	Perceelnr	Capakey	Naam eigenaars
307	308	54,84	Nieuwe grens	307	143129.88	173097.10	niet gematerialiseerd	74	4	b	116f21	2302680116/00f021	
307	311	8,75	PV van afpaling van NMBS dd. 01-03-1927 (plannummer A3.0500.007.805). Opmetingsplan van "gedeeltelijke afschaffing van weg nr. 14 en gedeeltelijke afschaffing van voetweg nr. 26", goedgekeurd door gemeenteraad op 16-10-2007.	308	143184.11	173105.28	niet gematerialiseerd	75	4	b	116h19	2302680116/00h019	
308	309	1,49	Meetplan bij akte, akte opgemaakt door notaris Edmond Ectors dd. 22-01-1931 (plan annexe 578). Bestaande topografie (muur).	309	143184.75	173103.93	muur	76	4	b	116t9	2302680116/00t009	
308	312	4,74	Nieuwe grens	310	143187.73	173101.64	niet gematerialiseerd						
309	310	17,18	PV van afpaling van NMBS dd. 01-03-1927 (plannummer A3.0500.007.805).	311	143121.89	173093.54	niet gematerialiseerd						
309	313	4,75	PV van afpaling van NMBS dd. 01-03-1927 (plannummer A3.0500.007.805).	312	143188.80	173105.98	niet gematerialiseerd						
310	311	46,54	PV van afpaling van NMBS dd. 01-03-1927 (plannummer A3.0500.007.805).	313	143189.43	173104.57	niet gematerialiseerd						
312	313	1,56	Meetplan bij akte, akte opgemaakt door notaris Edmond Ectors dd. 22-01-1931 (plan annexe 578). Bestaande topografie (gevel).	314	143193.37	173106.67	muur						
312	314	4,52	Nieuwe grens	315	143194.08	173105.19	muur						
313	315	4,56	PV van afpaling van NMBS dd. 01-03-1927 (plannummer A3.0500.007.805).										
314	315	1,65	Meetplan bij akte, akte opgemaakt door notaris Edmond Ectors dd. 22-01-1931 (plan annexe 578). Bestaande topografie (muur).										

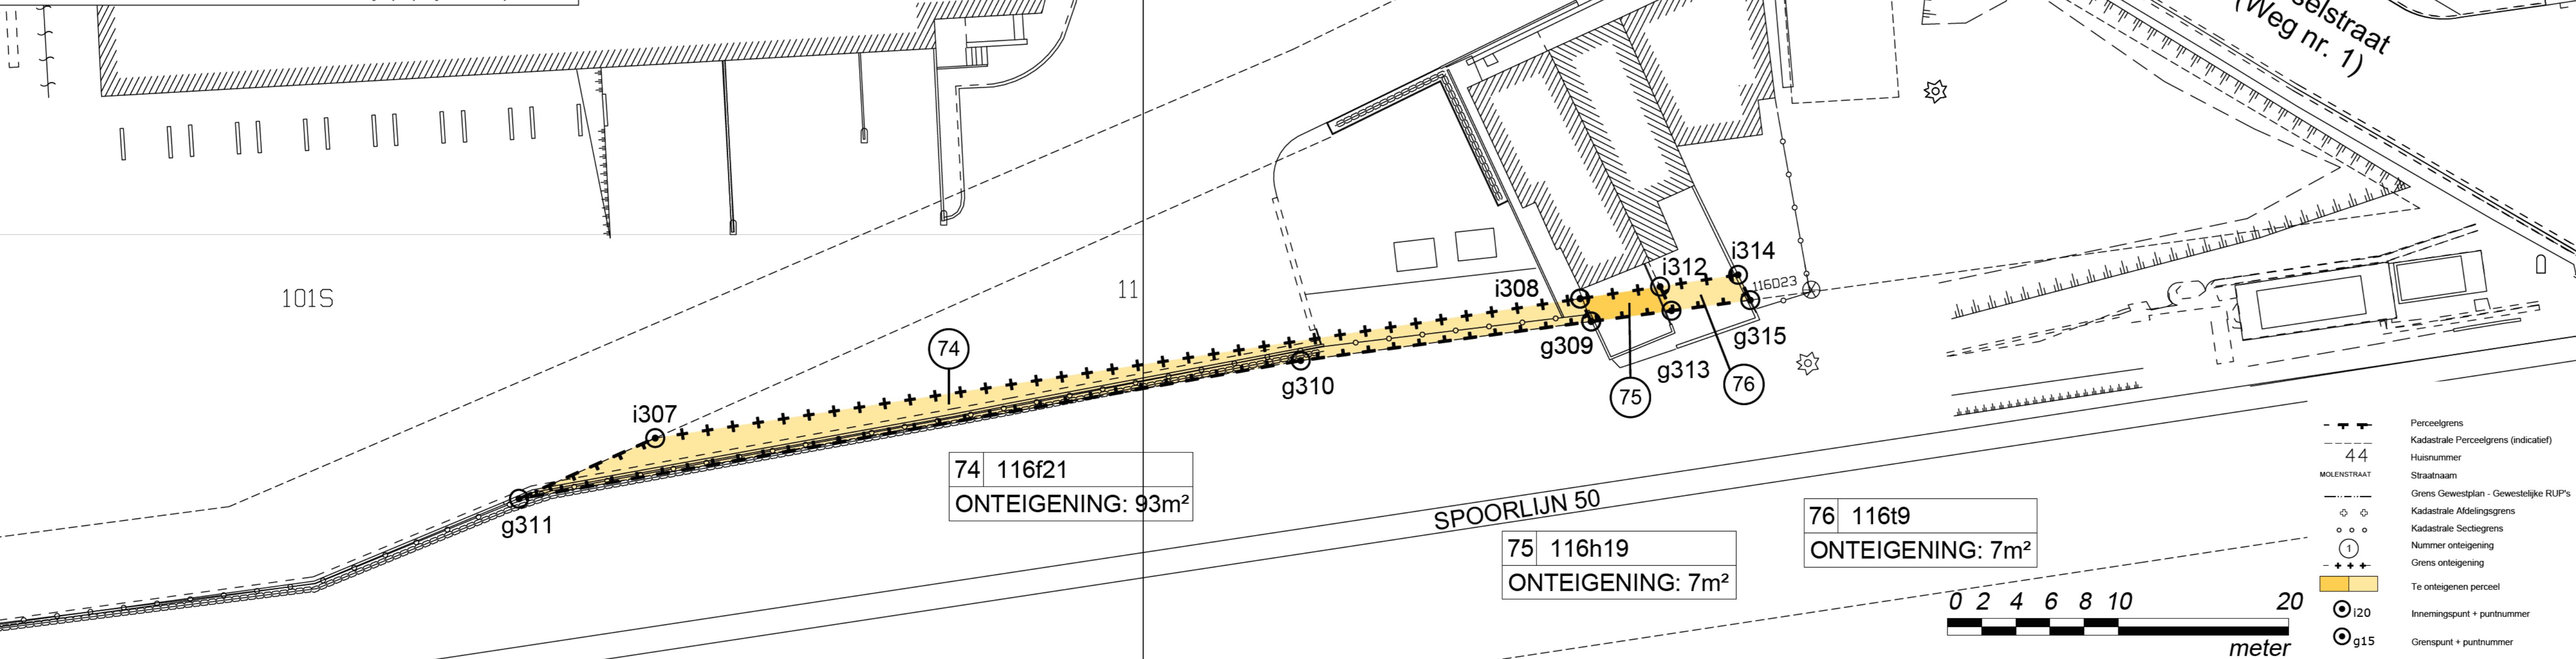

DE WERKENNOOTSCHAP Botanic Tower Sint-Lazaruslaan 4-10 1210 Brussel	Projectnummer /	Dossiernummer F2 Sint-Martens-Bodegem - Groot-Bijgaarden	Besteknummer DWV-QW-F2-CMB.GB-WK-01
Pdf: SF-QW-F2-TEK-135-onteigeningen segment 6 Cad: SF-QW-F2-TEK-132 t.e.m. 135 en 137 t.e.m. 139- onteigeningen segmenten 3 t.e.m. 6			

SF QW F2 TEK 135 onteigeningen segment 6 1 ECO

teccon
landmeters-experten

Stijn Van Maelsaek, Landmeter-Expert,
beëdigd door rechtbank van eerste aanleg te Gent - LAN051169, handelend
in opdracht van Teccon bvba, gevestigd te 9030 Mariakerke - Kleiwoer 16, is
overgegaan tot het opmeten van de bovenvermelde eigendom.
Alle maten en lijnen die zouden kunnen verband houden met stedenbouwkundige
zoneringen zijn slechts ter informatie en figuratief weergegeven. Alle maten volgens plan.
Voor waar en echt verklaard om te gelden naar recht. (dossiernummer Teccon 2015.25481)

Nagezien door de deelprojectleider,

Bart Logist

Gezien en goedgekeurd door de techn. projectleider,

Jelle Vercauteren

Datum opmaak: 24/05/2022

**F2
DILBEEK**

**FIETSSNELWEG F2
ONTEIGENINGSPLAN**