




SITUATIEPLAN

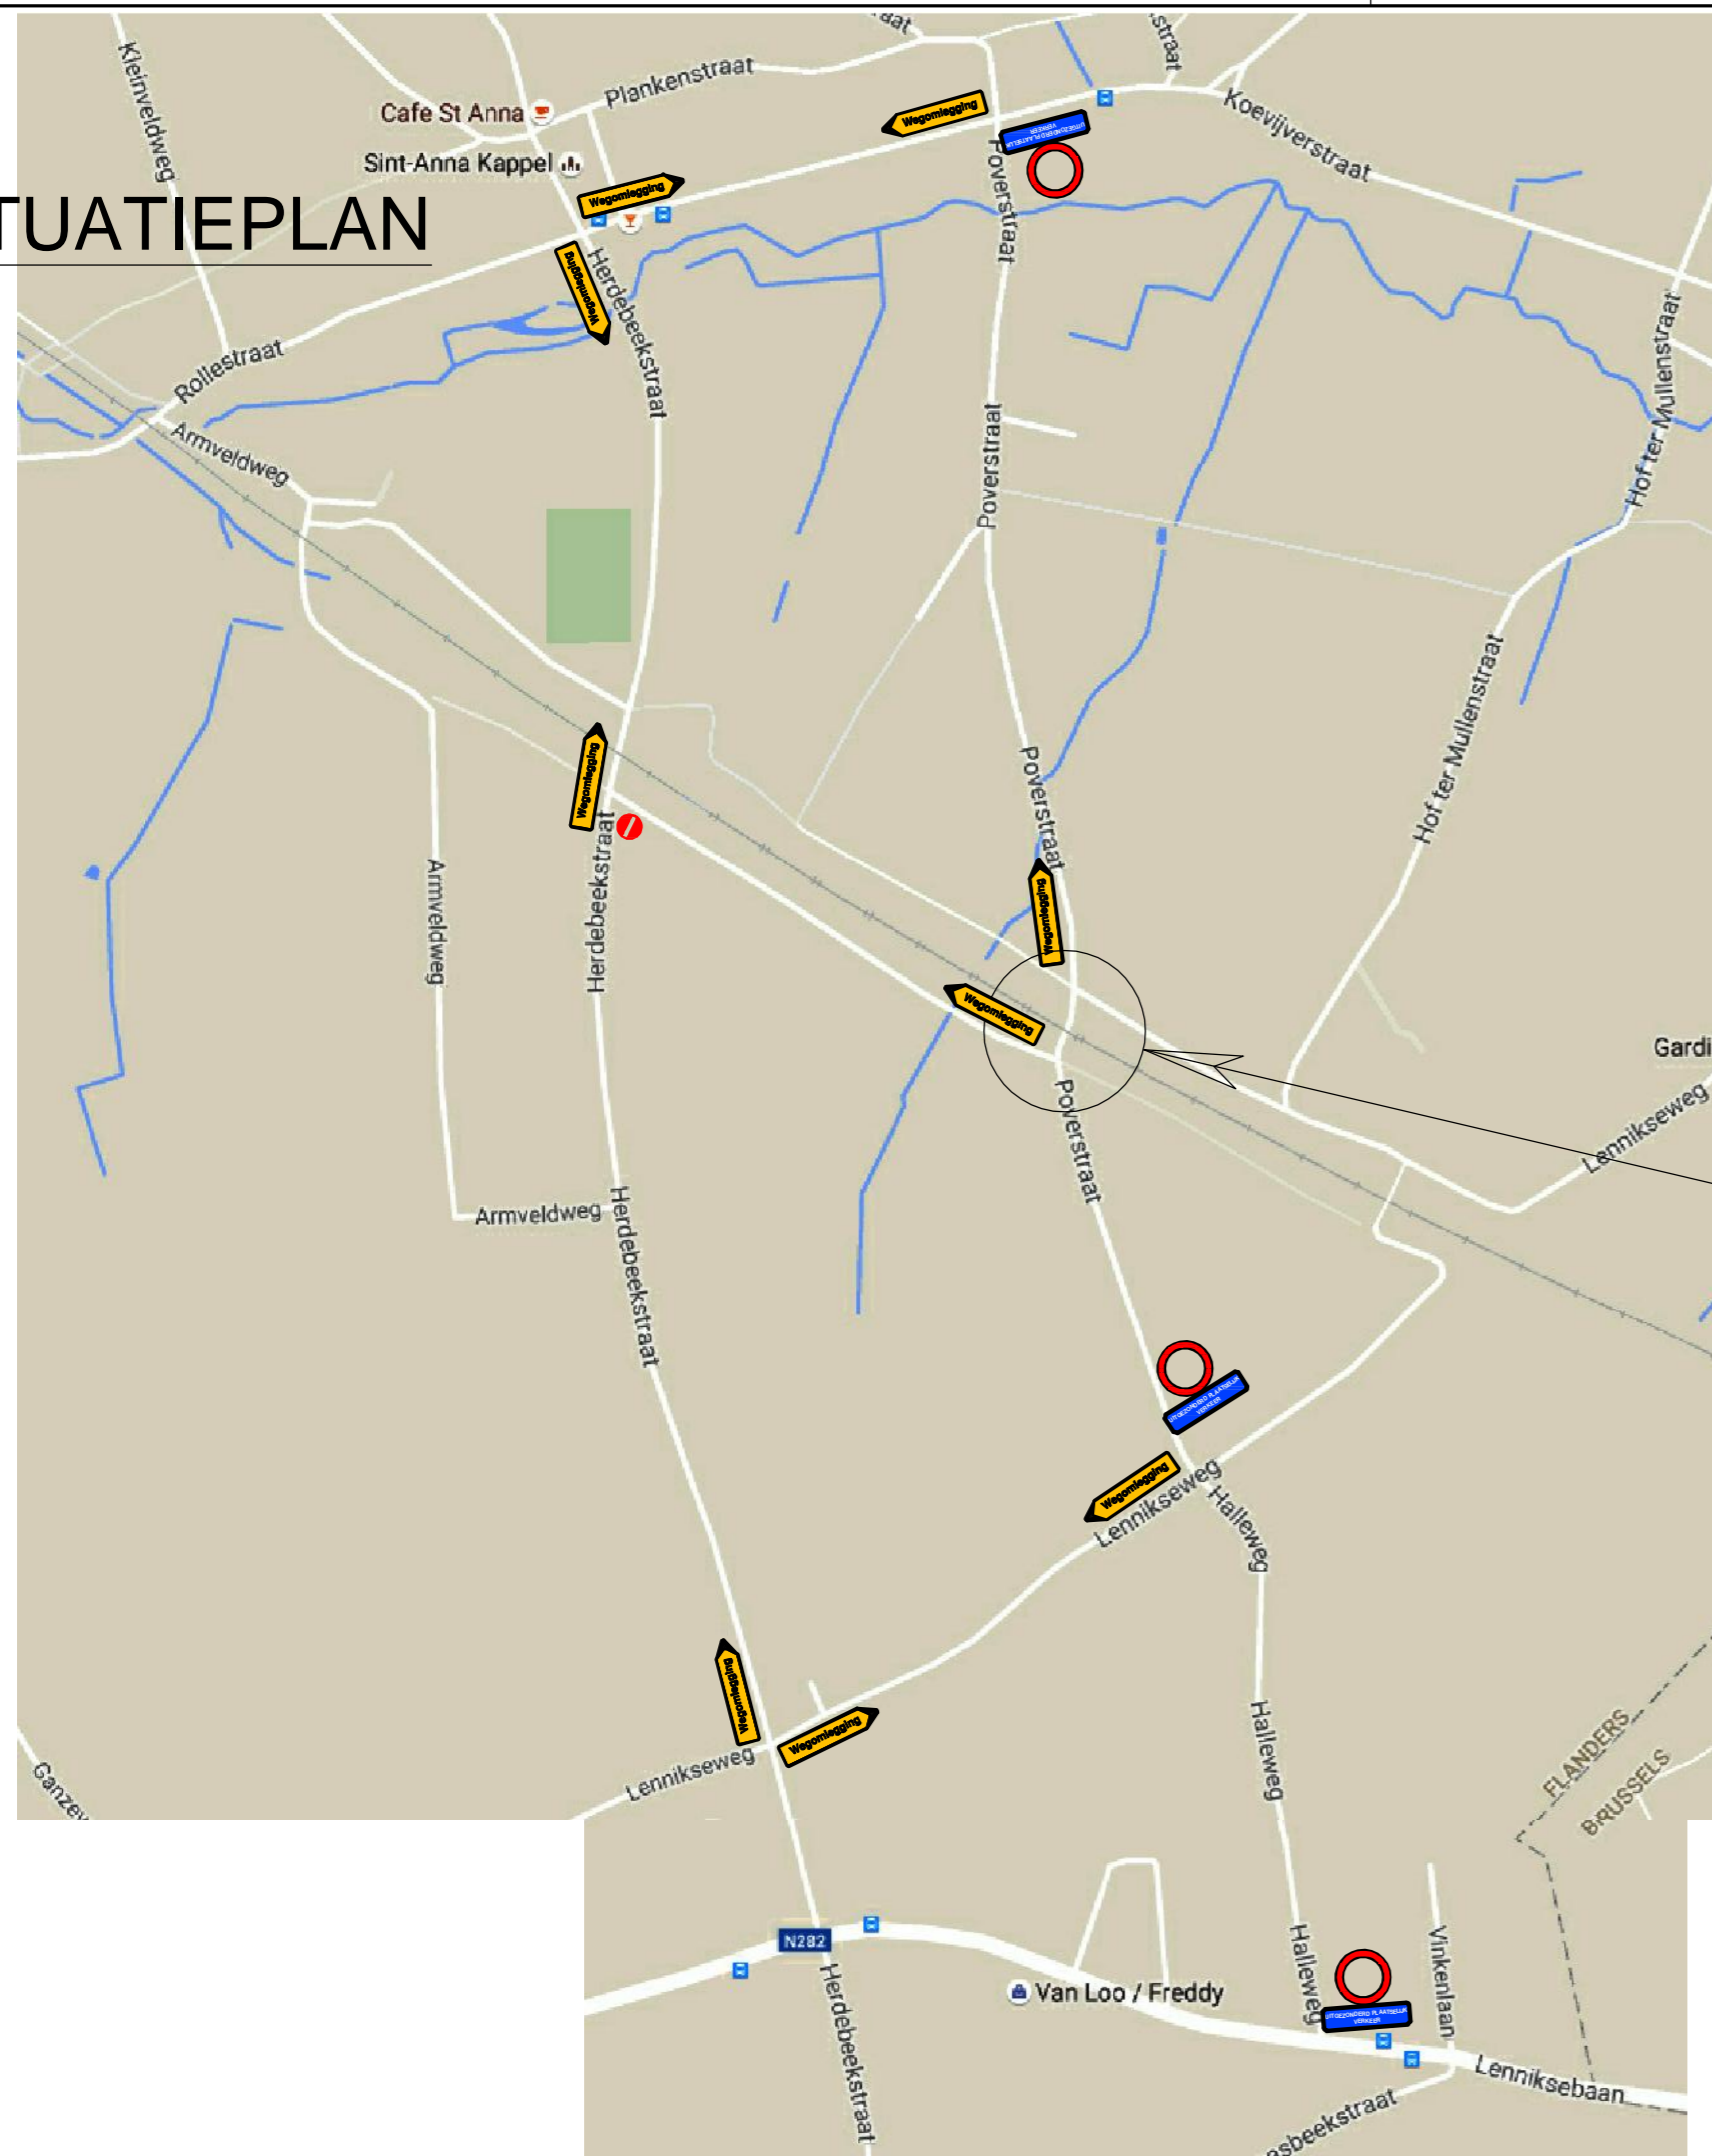

DETAIL SIGNALISATIE

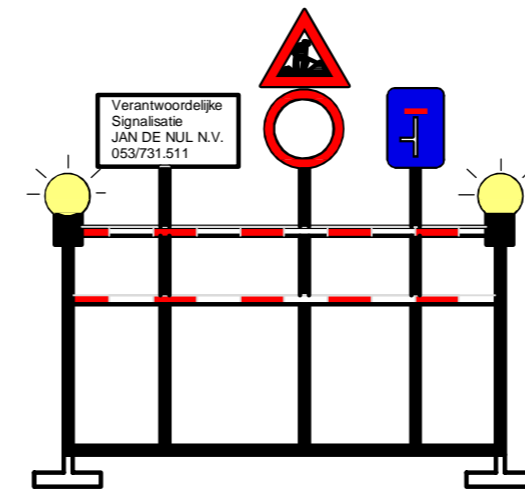

PLANZICHT ONB POVERSTRAAT

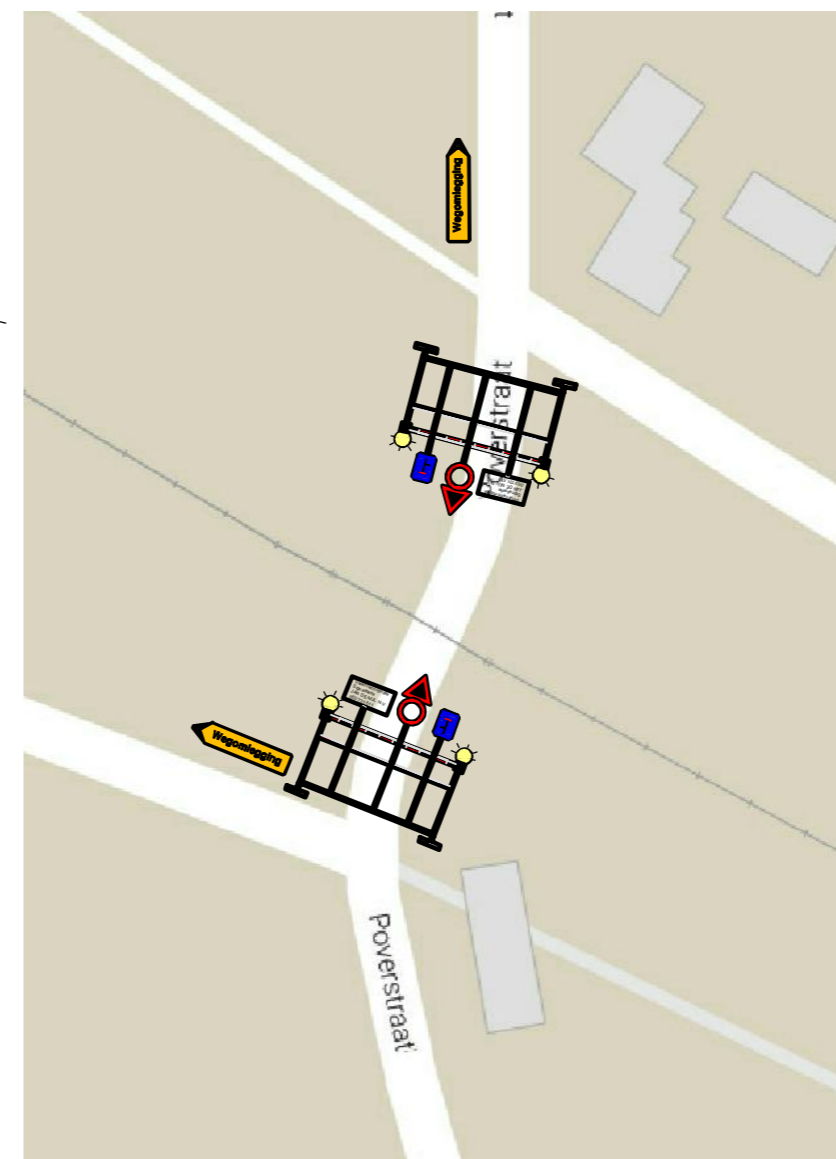



0.630 x 0.297 m

PROJECT
DILBEEK EN TERNAT - Gewestelijk ExpresNet Lijn 50A:
 Vernieuwing middensporen L50A Brussel - Gent
 Opdracht TR 132302

OPDRACHTGEVER
 **TUC RAIL**
 BELGIAN RAIL ENGINEERING

STUDIEBUREAU
 **TUC RAIL** TUC RAIL nv
 BELGIAN RAIL ENGINEERING

AANNEMER
 THV Jan De Nul nv - Strukton Rail
 Burgemeester Maennikstraat 64, B-9100 Merelbeke
 T: +32 (0)92 10 79 10 | F: +32 (0)92 10 79 20 | E: sribelgie@strukton.be
 **Jan De Nul** 

index	datum	omschrijving	AANNEMER			
			ontw.	nagek.	nagek.	goedg.
0	28/09/2016	Basisplan	APE	DIS	-	SVP

TITEL
**Signalisatieplan
 Poverstraat**

Formaat / Oppervlakte :	Schaal :	Plan nr:	ind.
0.63 x 0.297= 0.187m ²	var.	BEDIMI-1-KW27-VER-001	0