


Legende

1 UITGESCHIEDEN PLASTISKE WERKZONEN F45

2 WERKZONEN

3 UITGESCHIEDEN PLASTISKE WERKZONEN F45

Parkeerverbod

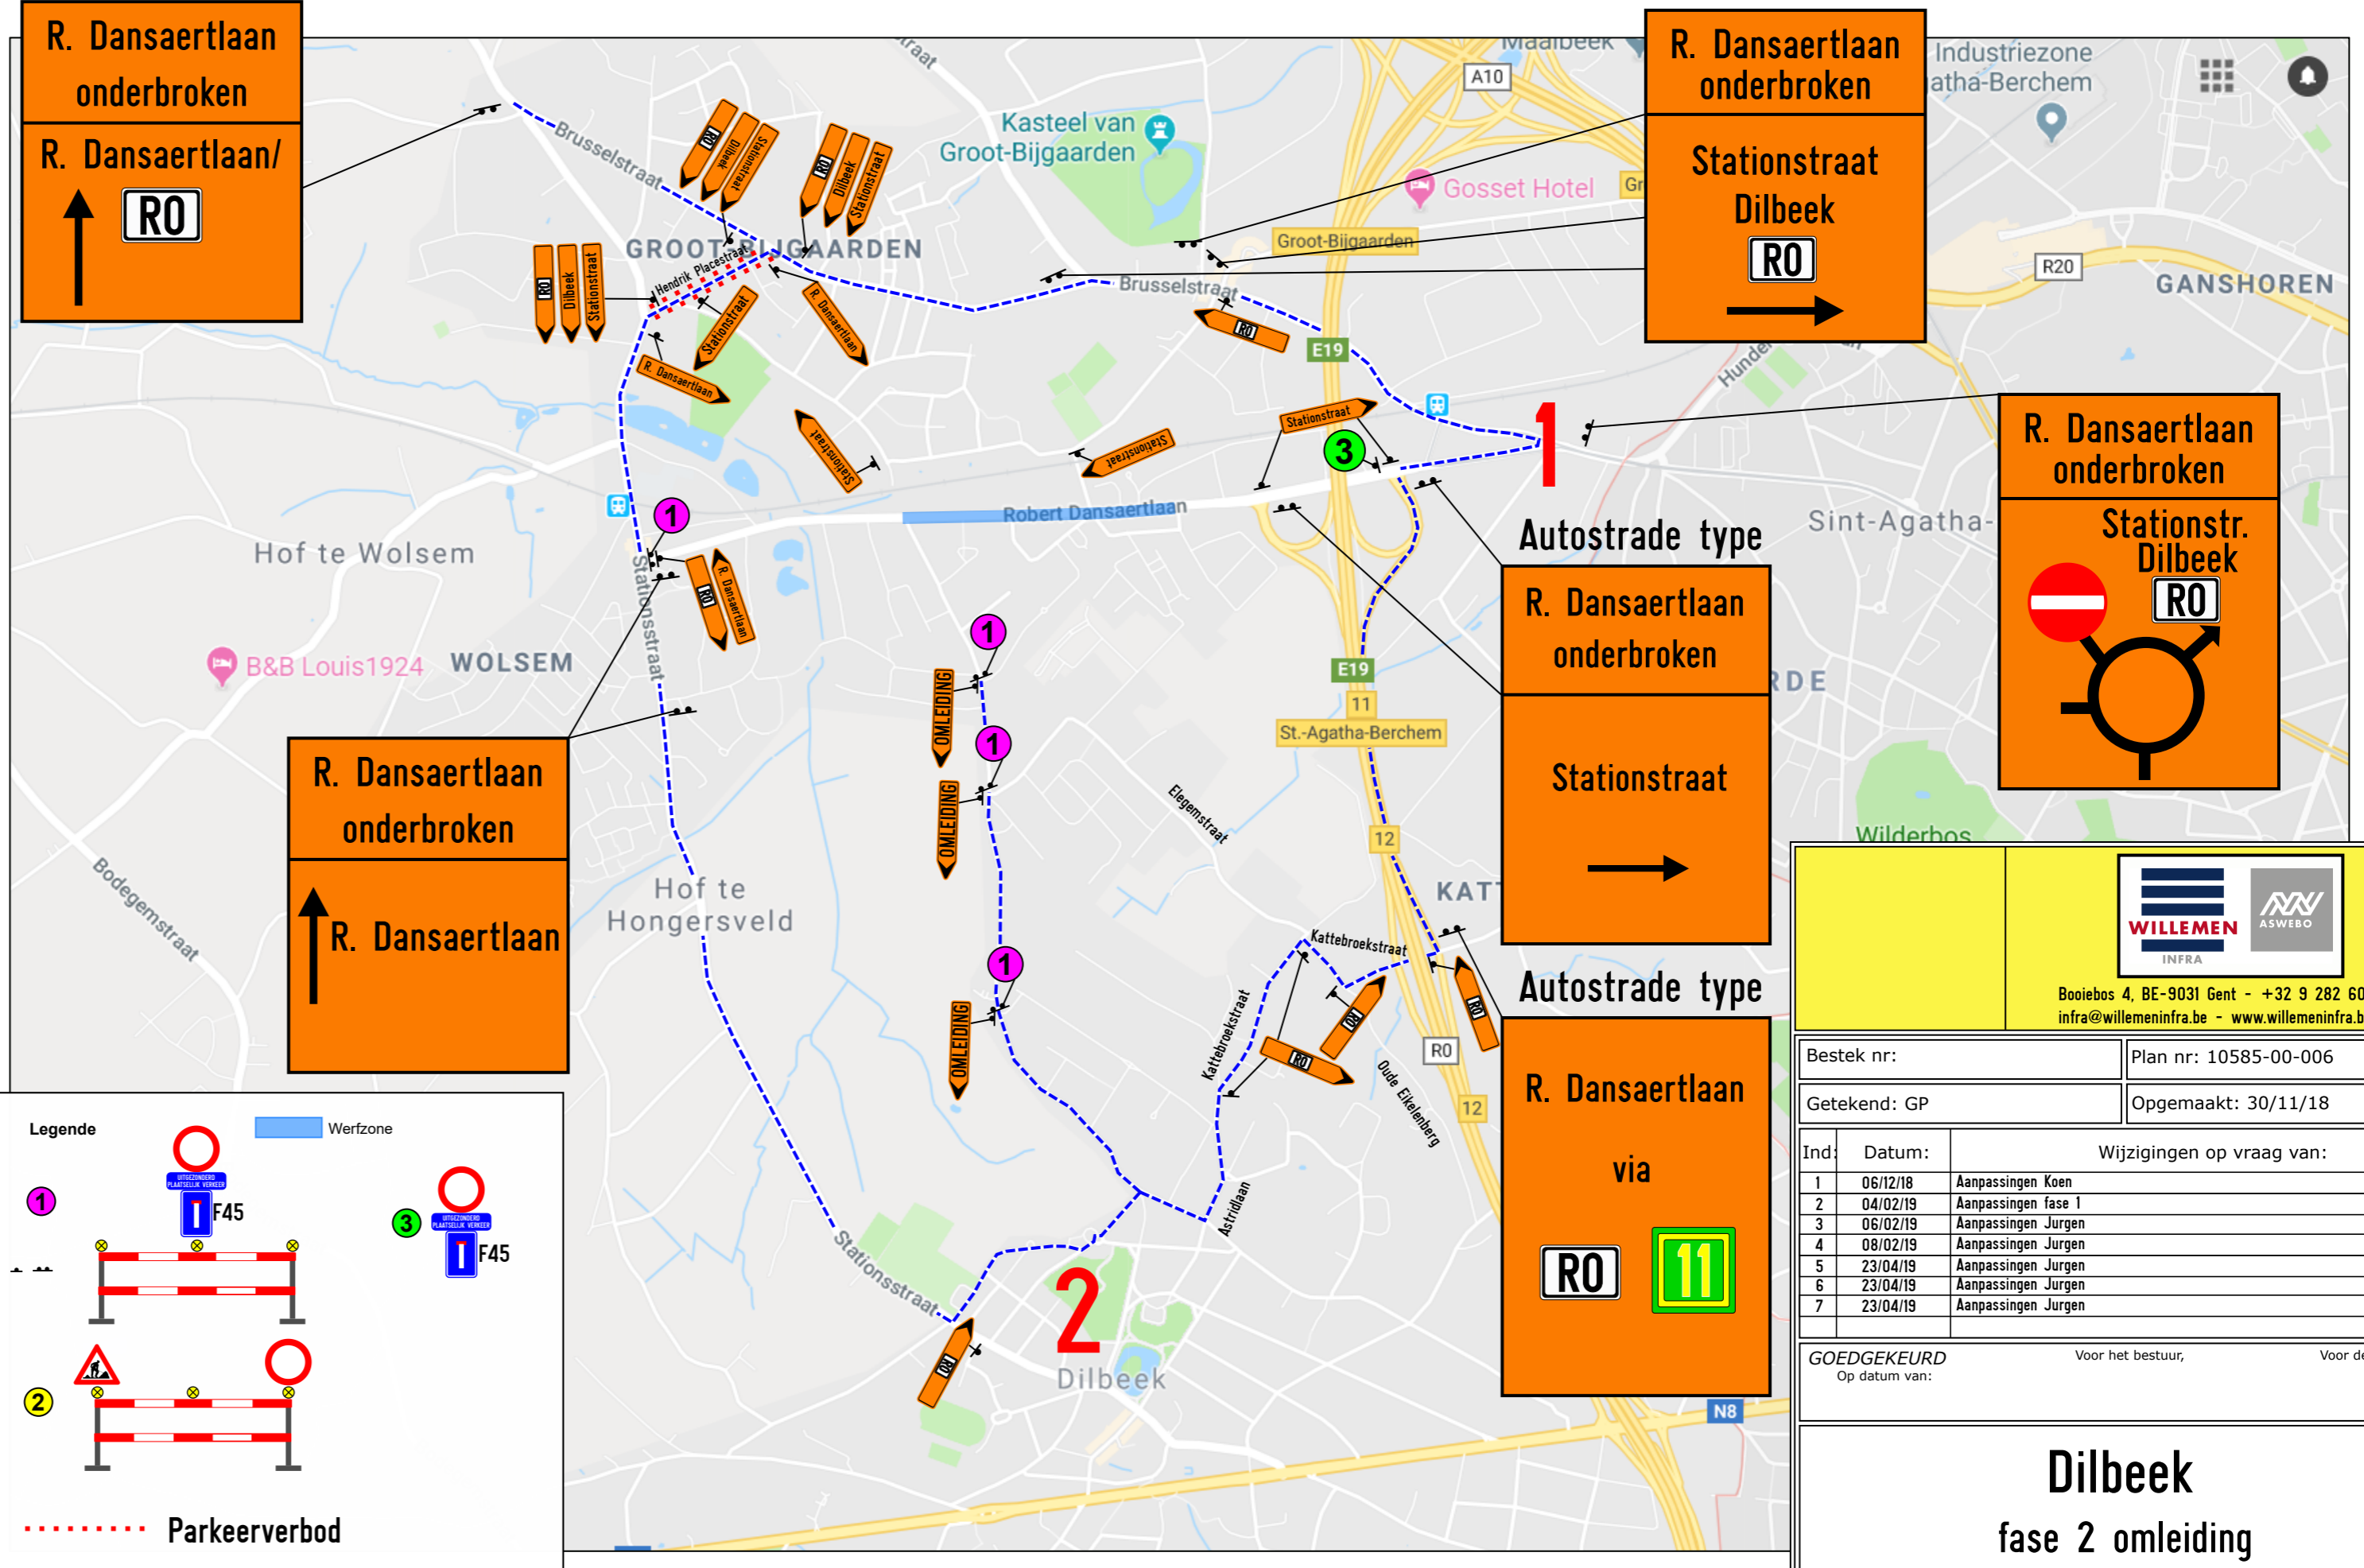

WILLEMEN INFRA **ASWBO**

Booiebos 4, BE-9031 Gent - +32 9 282 60 30
 infra@willemeninfra.be - www.willemeninfra.be

Bestek nr:	Plan nr: 10585-00-006	
Getekend: GP	Opgemaakt: 30/11/18	
Ind:	Datum:	Wijzigingen op vraag van:
1	06/12/18	Aanpassingen Koen
2	04/02/19	Aanpassingen fase 1
3	06/02/19	Aanpassingen Jurgen
4	08/02/19	Aanpassingen Jurgen
5	23/04/19	Aanpassingen Jurgen
6	23/04/19	Aanpassingen Jurgen
7	23/04/19	Aanpassingen Jurgen

GOEDGEKEURD Voor het bestuur, Voor de aannemer,
 Op datum van:

Dilbeek

fase 2 omleiding