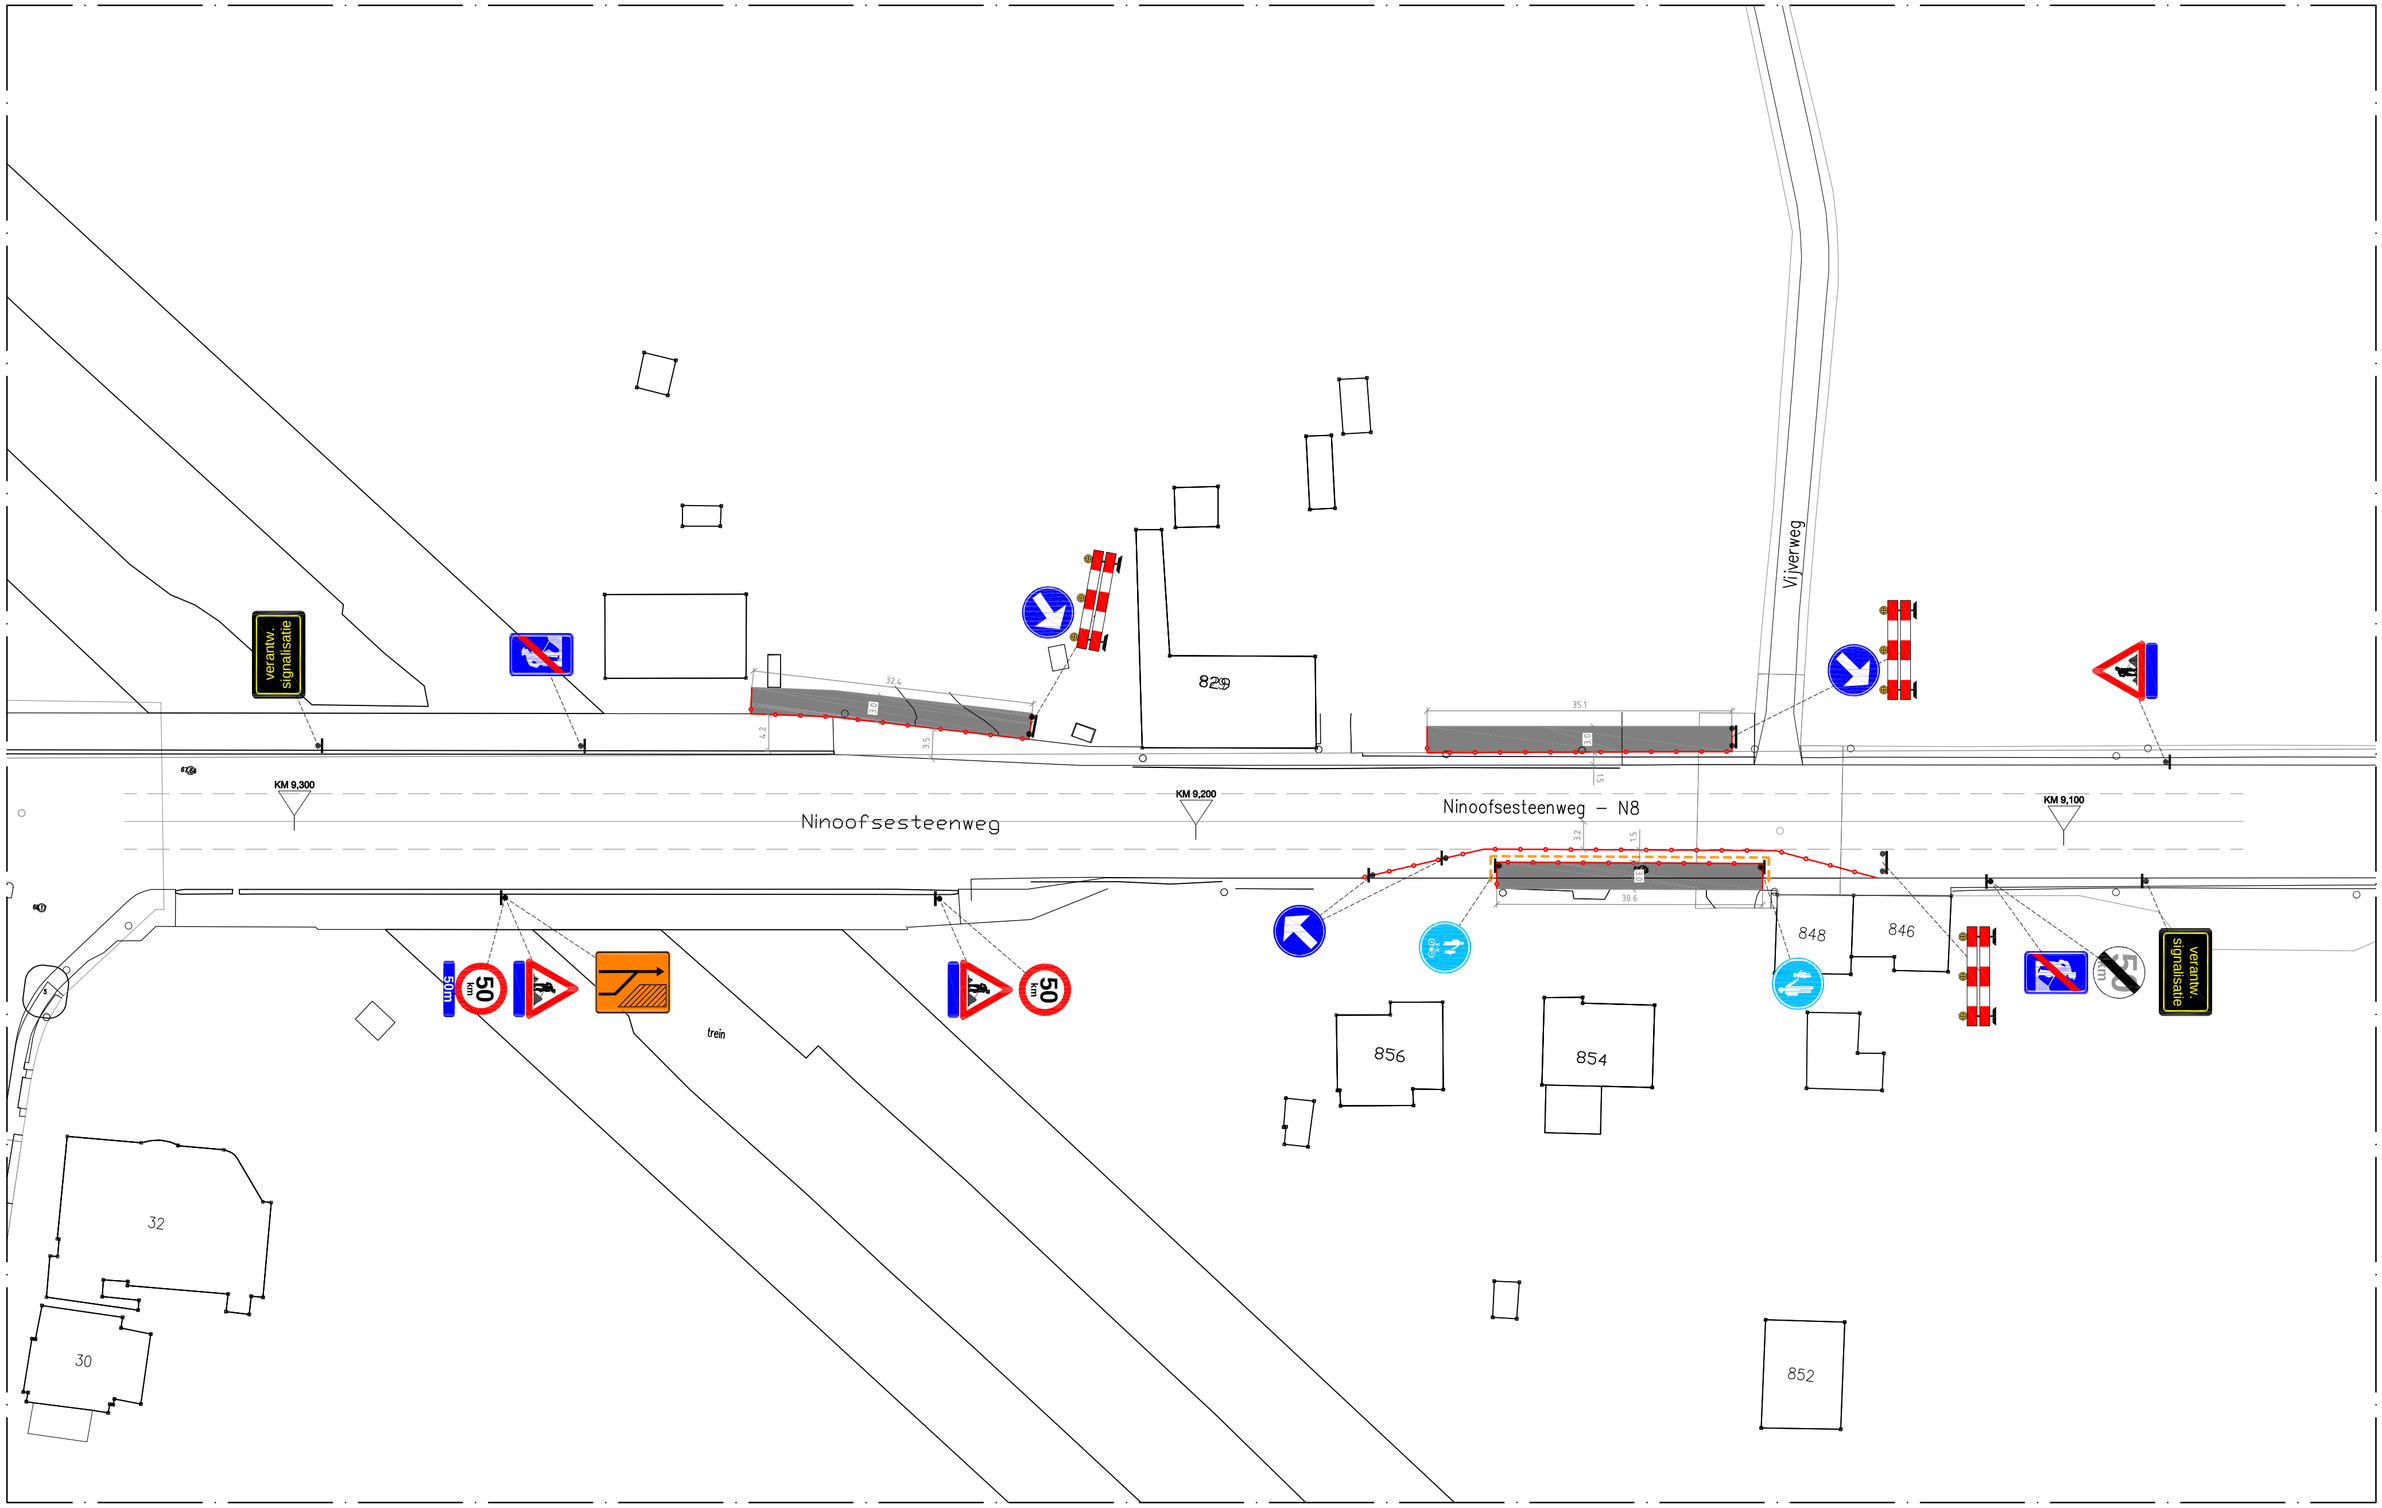

LEGENDE

- Soldaten met 5m spatie
- Werfzone

Aannemer

ENGIE Fabricom
DISTRIBUTION - NORTH
Centrum Zuid 3020 -- B-3530 Houthalen-Helchteren
Tel: +32 (0)11-51.76.11 - Fax: +32 (0)11-51.76.13

telenet
Telenet
Liersesteenweg 4
2800 Mechelen

Project: SW25020198
Aanleg van Telecomleiding
TNB184295
WBS: R-036127-100

Locatie: 1703 Schepdaal

REV	DATUM	TEK	WIJZIGING
A	15/05/2019	YC	Signalisatieaanvraag

SIGNALISATIEPLAN

FASE 1 — FORMAAT: DIN A2

PLANNUMMER:	FOLIO:
TNB184295SIG-A	1

0 5 10 15 20 25 m
SCHAAL 1/500