



Signalisatieplan Wijngaardstraat – fase 3

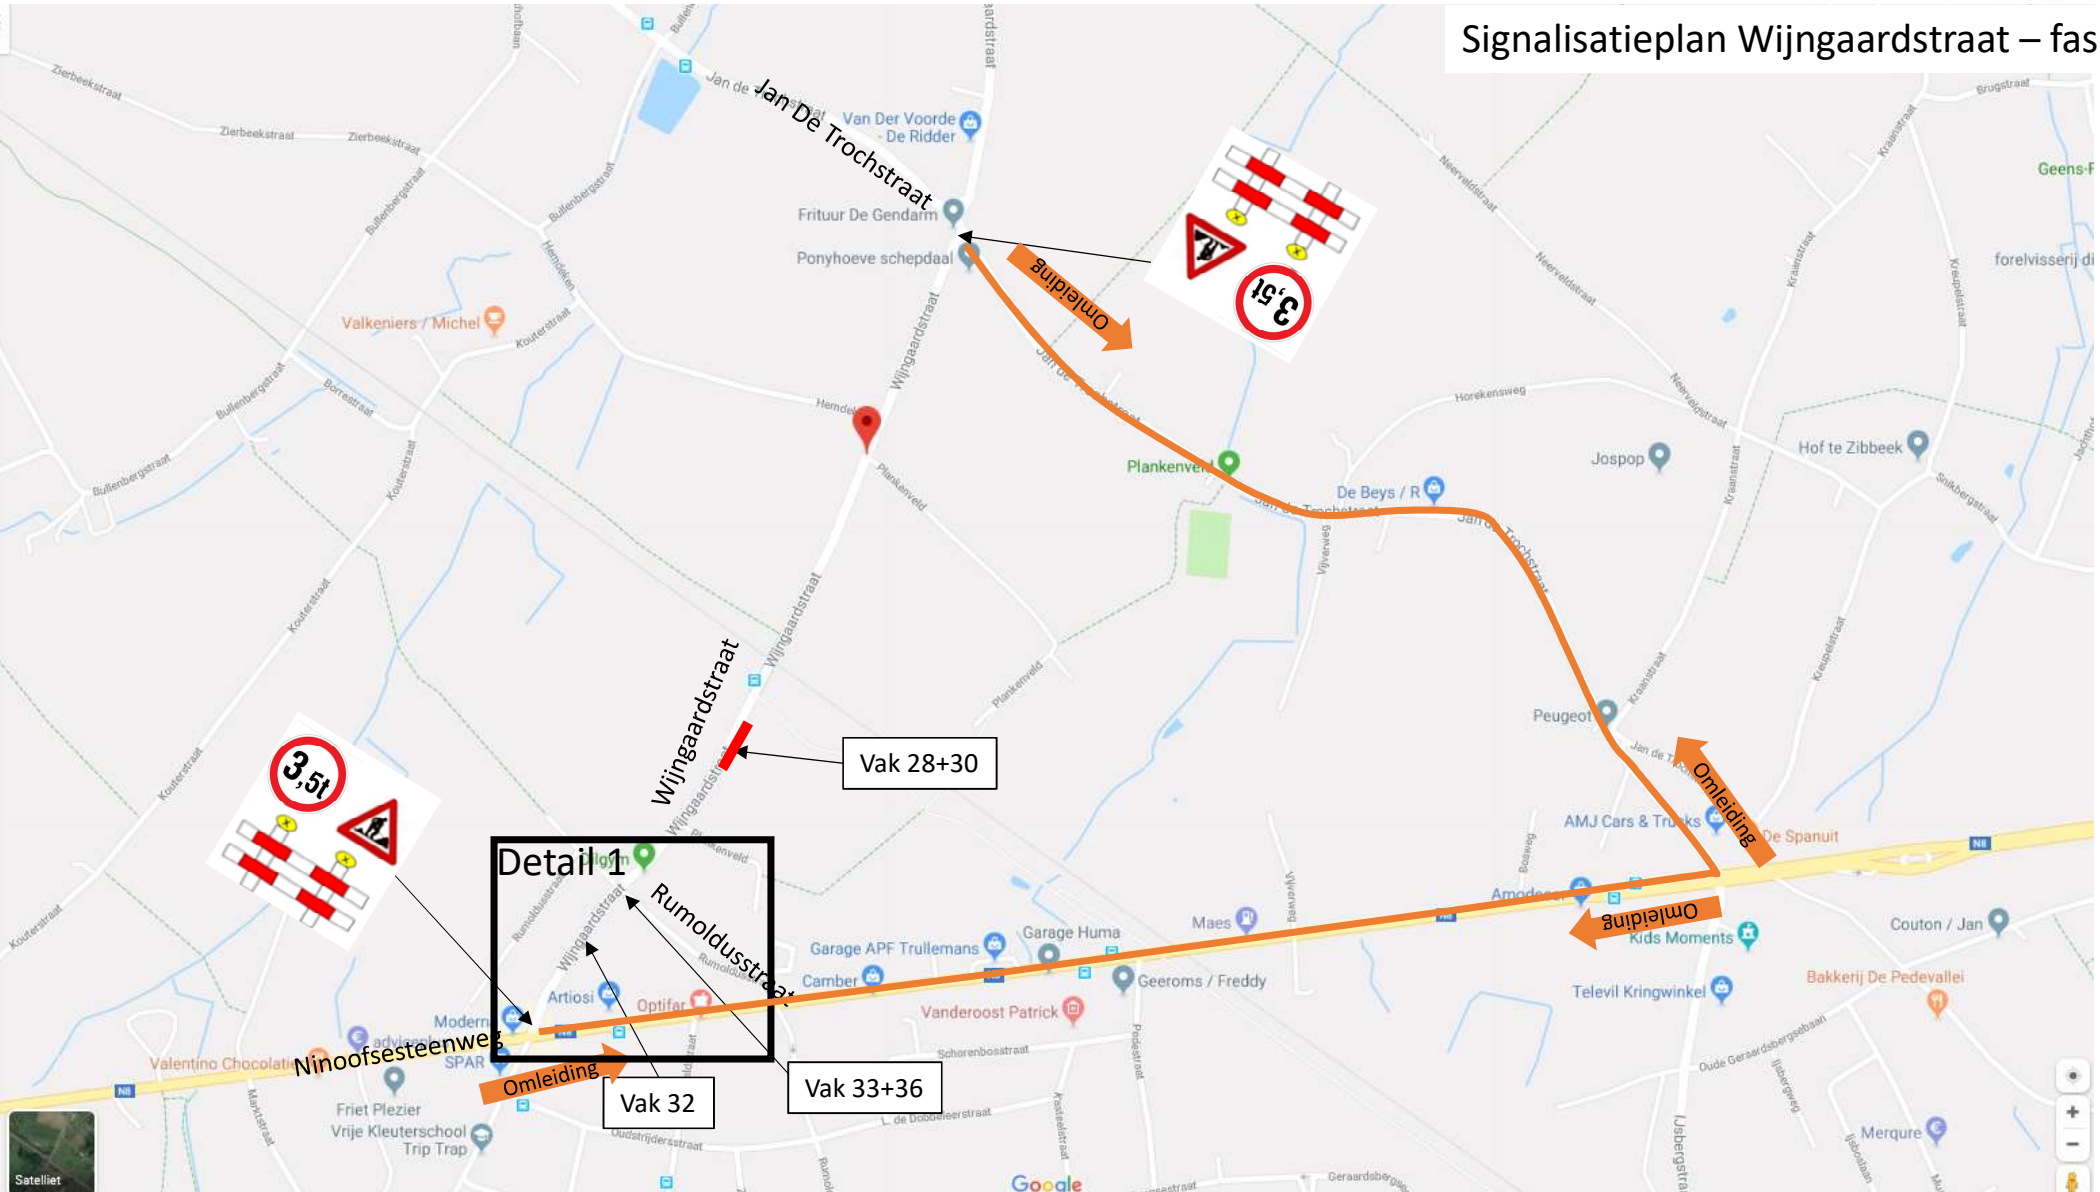

Signalisatieplan Wijngaardstraat – fase 2

Detail 1

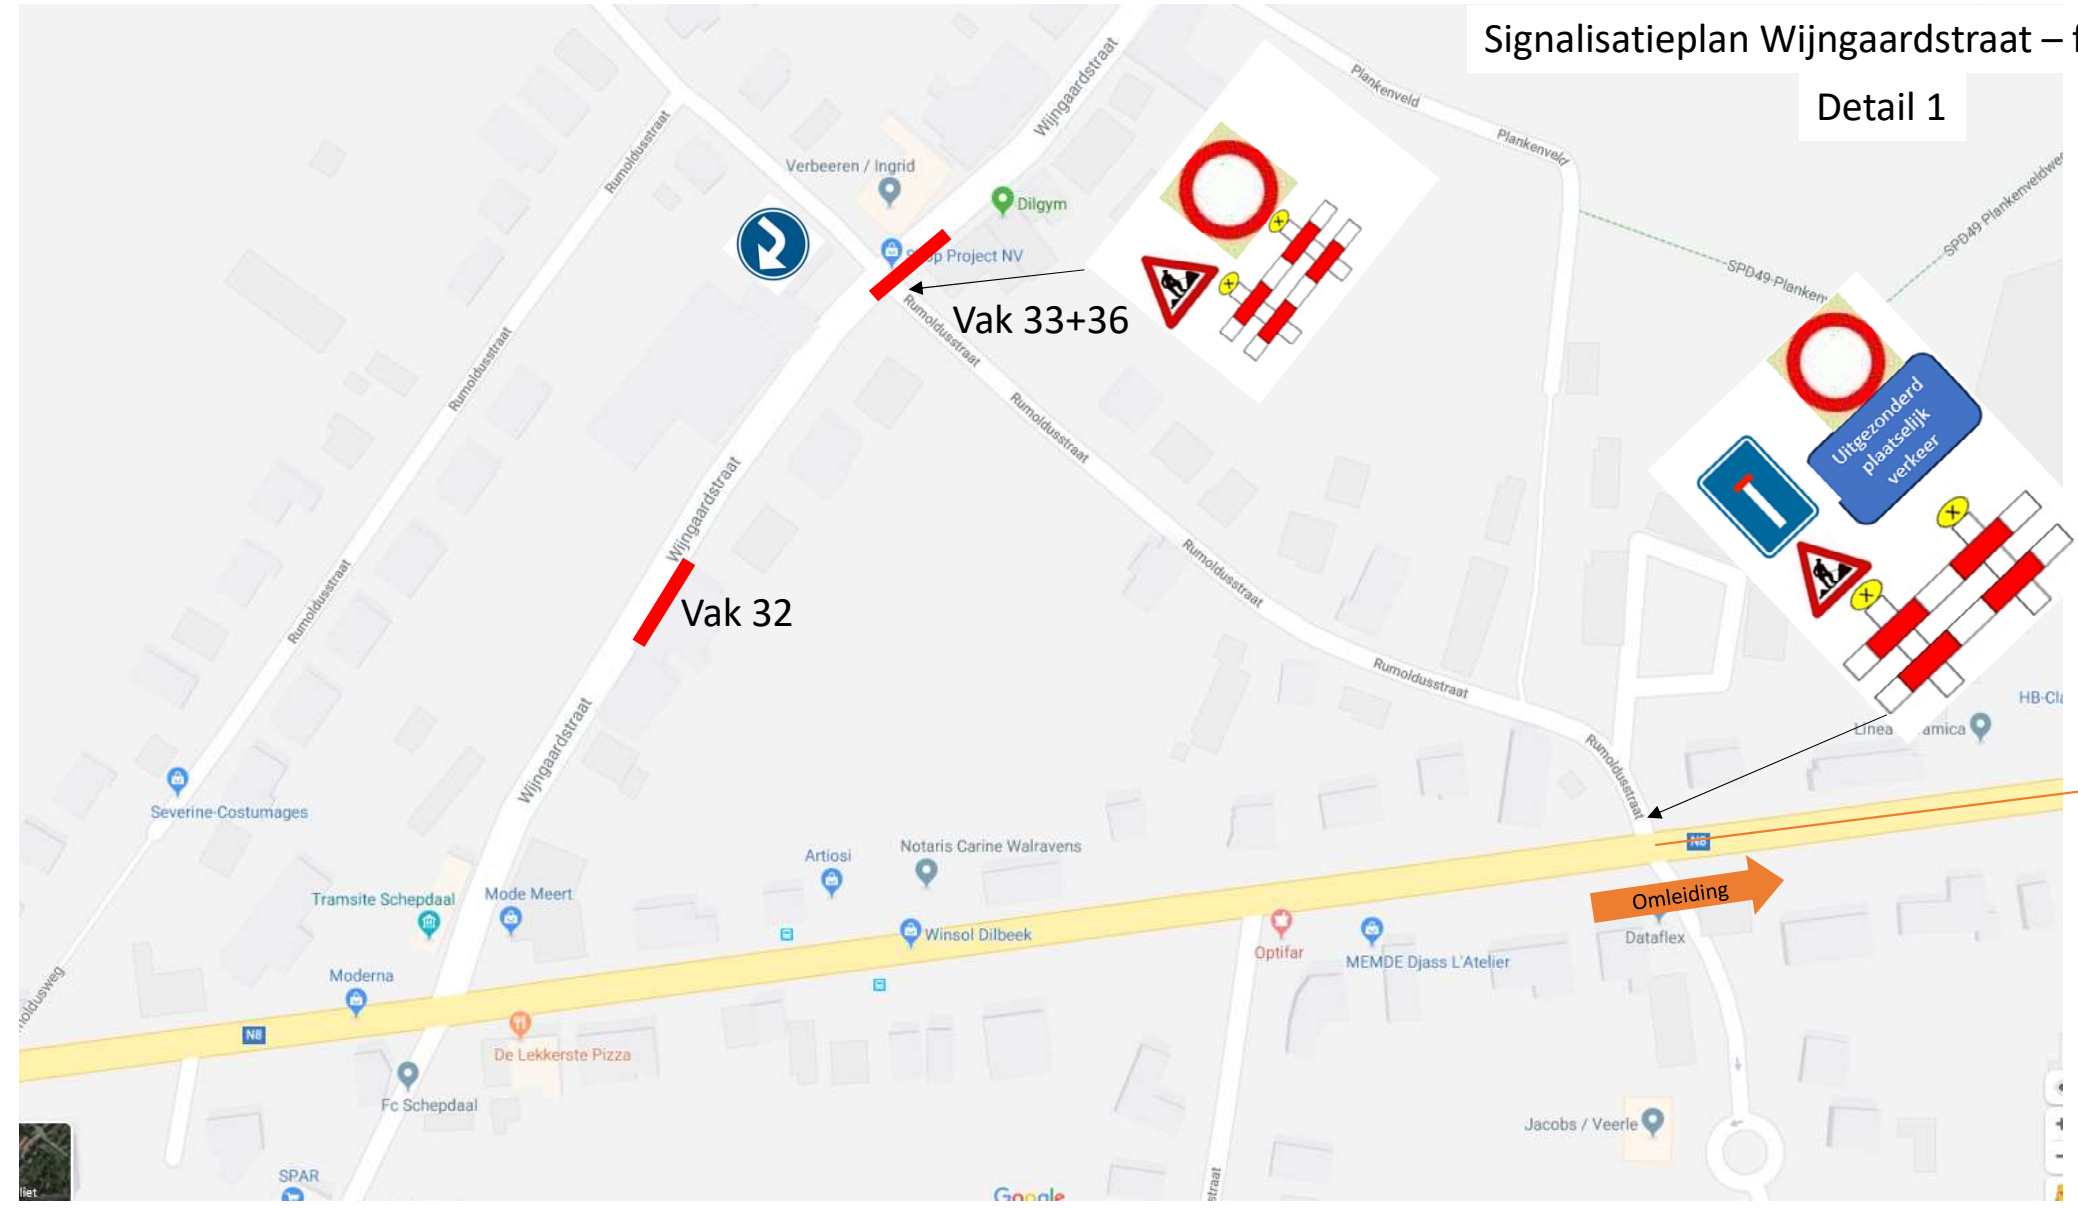

Signalisatieplan Wijngaardstraat – fase 3

Signalisatie per vak

