




- groenzone (infiltratie)
- inrit/ toegang: herstellen bestaande toestand, indien nodig bestaande inrit/ toegang doortrekken tot ontworpen weg
- betonverharding
- grasdallen (parking)
- asfaltverharding
- buffering water in gracht
- waterslikker
- infiltrerende waterslikker
- betonstraatstenen (halfsteensverband)
- betonstraatstenen (elleboogverband)
- betonstraatstenen met verbrede voeg 300x300mm met 40% begroeibaar oppervlak (infiltratie)
- werkzone

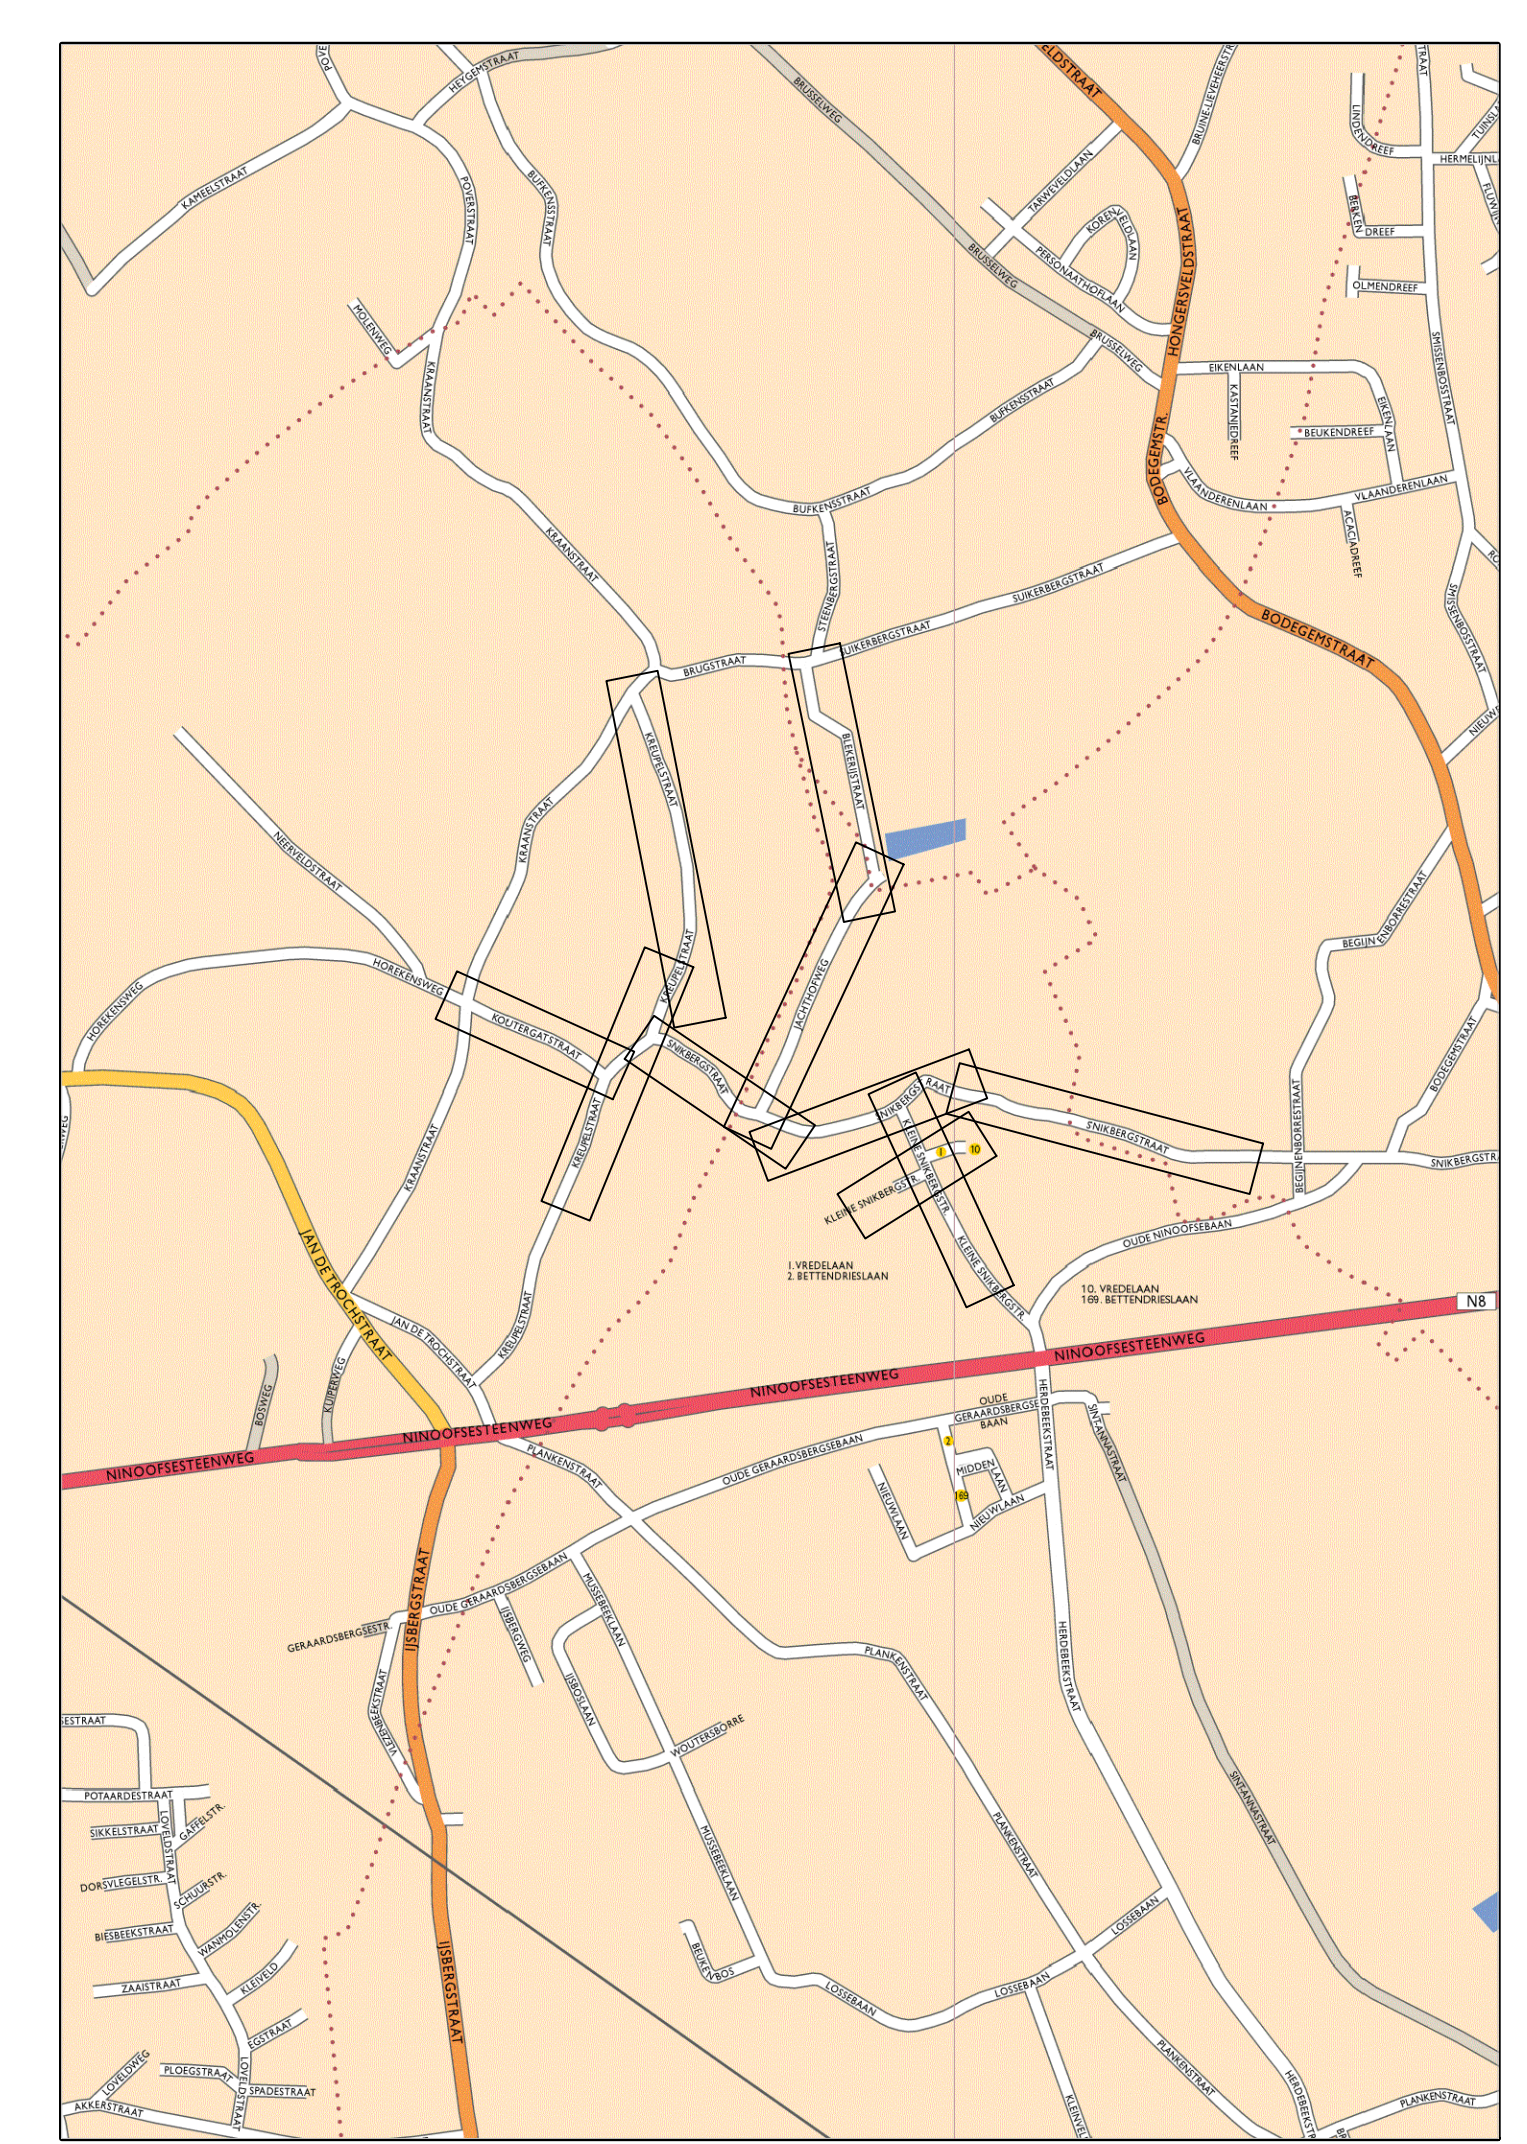

 **Gemeente Dilbeek**
 Gemeenteraad 1
 B-1700 Dilbeek

Gezien en goedgekeurd door de gemeenteraad in zitting van:
 De Voorzitter
 Willy Segers
 Algemeen directeur
 Marianne Vanden Houde

Provincie Vlaams-Brabant

 **FARYS**

PROVINCIE VLAAMS-BRABANT
GEMEENTE DILBEEK

Sanering van het binnengebied Klein Snikberg
 Wegen- en rioleringswerken in de Snikbergstraat, Kleine Snikbergstraat
 Jachthofweg, Kreupelstraat en Koutergatstraat

 **SWECO**

Veiligheid Brussel
 Arenbergstraat 13, 1
 B-1000 Brussel
 F +32 2 513 44 52
 www.swecobelgium.be

Team Manager
 Tim Vereestraggen
 Senior Project Leader
 Katrijn Alexander

FASE	SCHAAL	PLAATS	PROJECTNUMMER	PLANNUMMER	UITGAVEN
AANBESTEDING	1:1000	1.15m ²	317209	--	