

SIGNALISATIEPLAN	
FASE 1	FORMAAT: DIN A3
PLANNUMMER: EUF191777SIG-AA	FOLIO: 1
SCHAAL 1/500	


REV	DATUM	TEK	WIJZIGING
A	14/1/2020	BP	Signalisatieaanvraag

Project: VB_000_633_331850.001
Aanleg van Telecomleiding
 EUF191777
 WBS: R-043915-100
Locatie: 1701 Dilbeek

Eurofiber
 Belg/castraat 5 bus 7, Building Fourtampaza 504
 1930 Zaventem

ENGIE
 Fabricom
 DISTRIBUTION - NORTH
 Centrum Zuid 3020 - B-3530 Houhaken-Helchieren
 Tel: +32 (0)11-517611 - Fax: +32 (0)11-517613

Aannemer

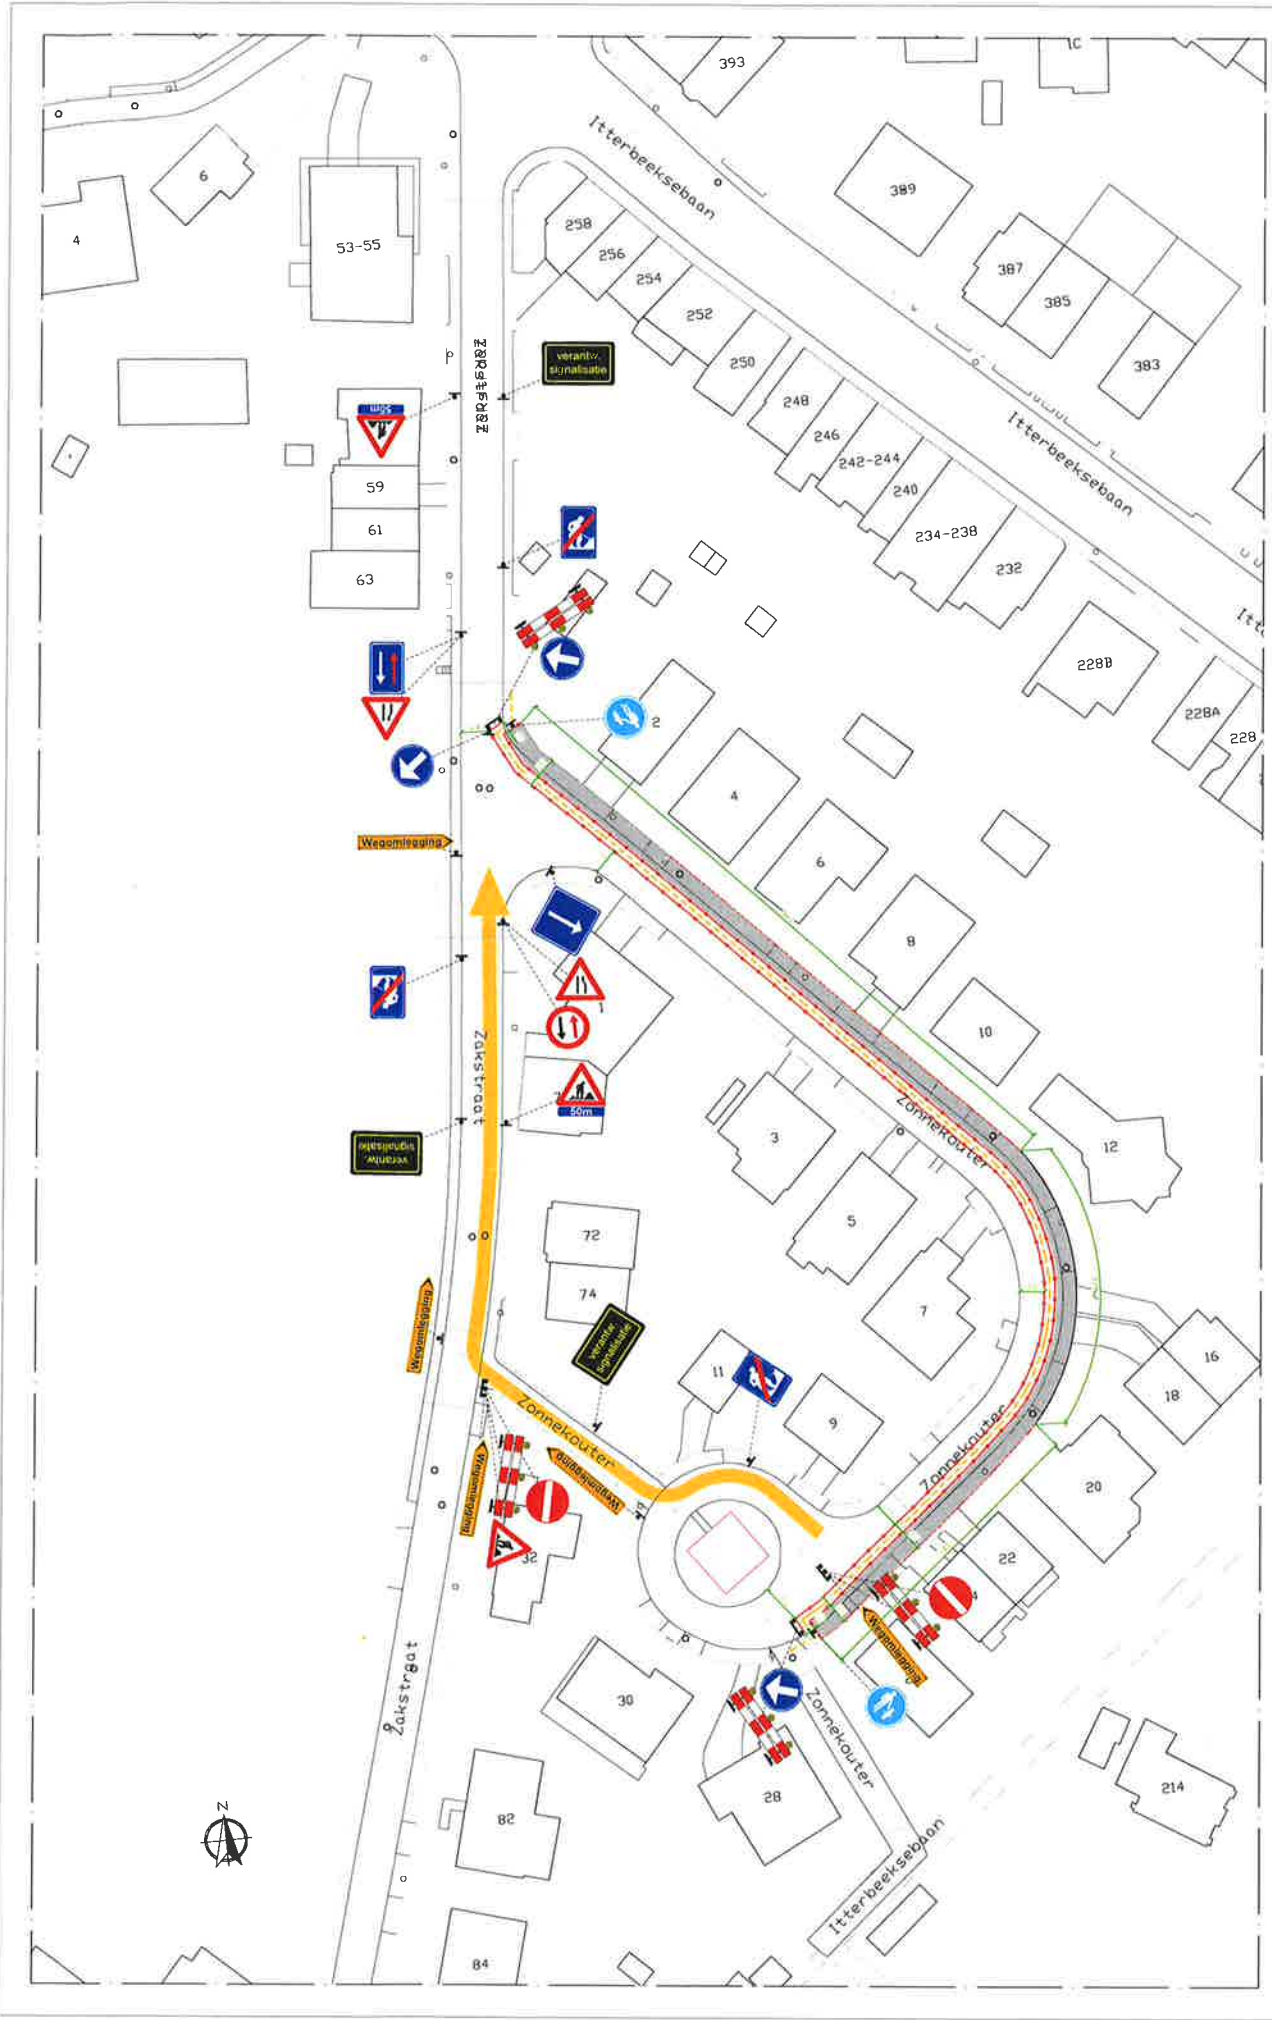

SIGNALISATIEPLAN	
FASE 2	FORMAAT DW42
PLANNUMMER: EUF1917756 AA	FOLIO: 2
0 5 10 15 20 25 m	SCALA: 1:500


REV	DATUM	TEK	WIJZIGING
A	14/1/2020	BP	Signalisatieaanvraag

Project: VB_000_633_331850.001
 Aanleg van Telecomleiding
 EUF191777
 WBS: R-043915-100
 Locatie: 1701 Dilbeek

Eurofiber


LEGENDE
Soldaten met 5m spatie
Werkzone

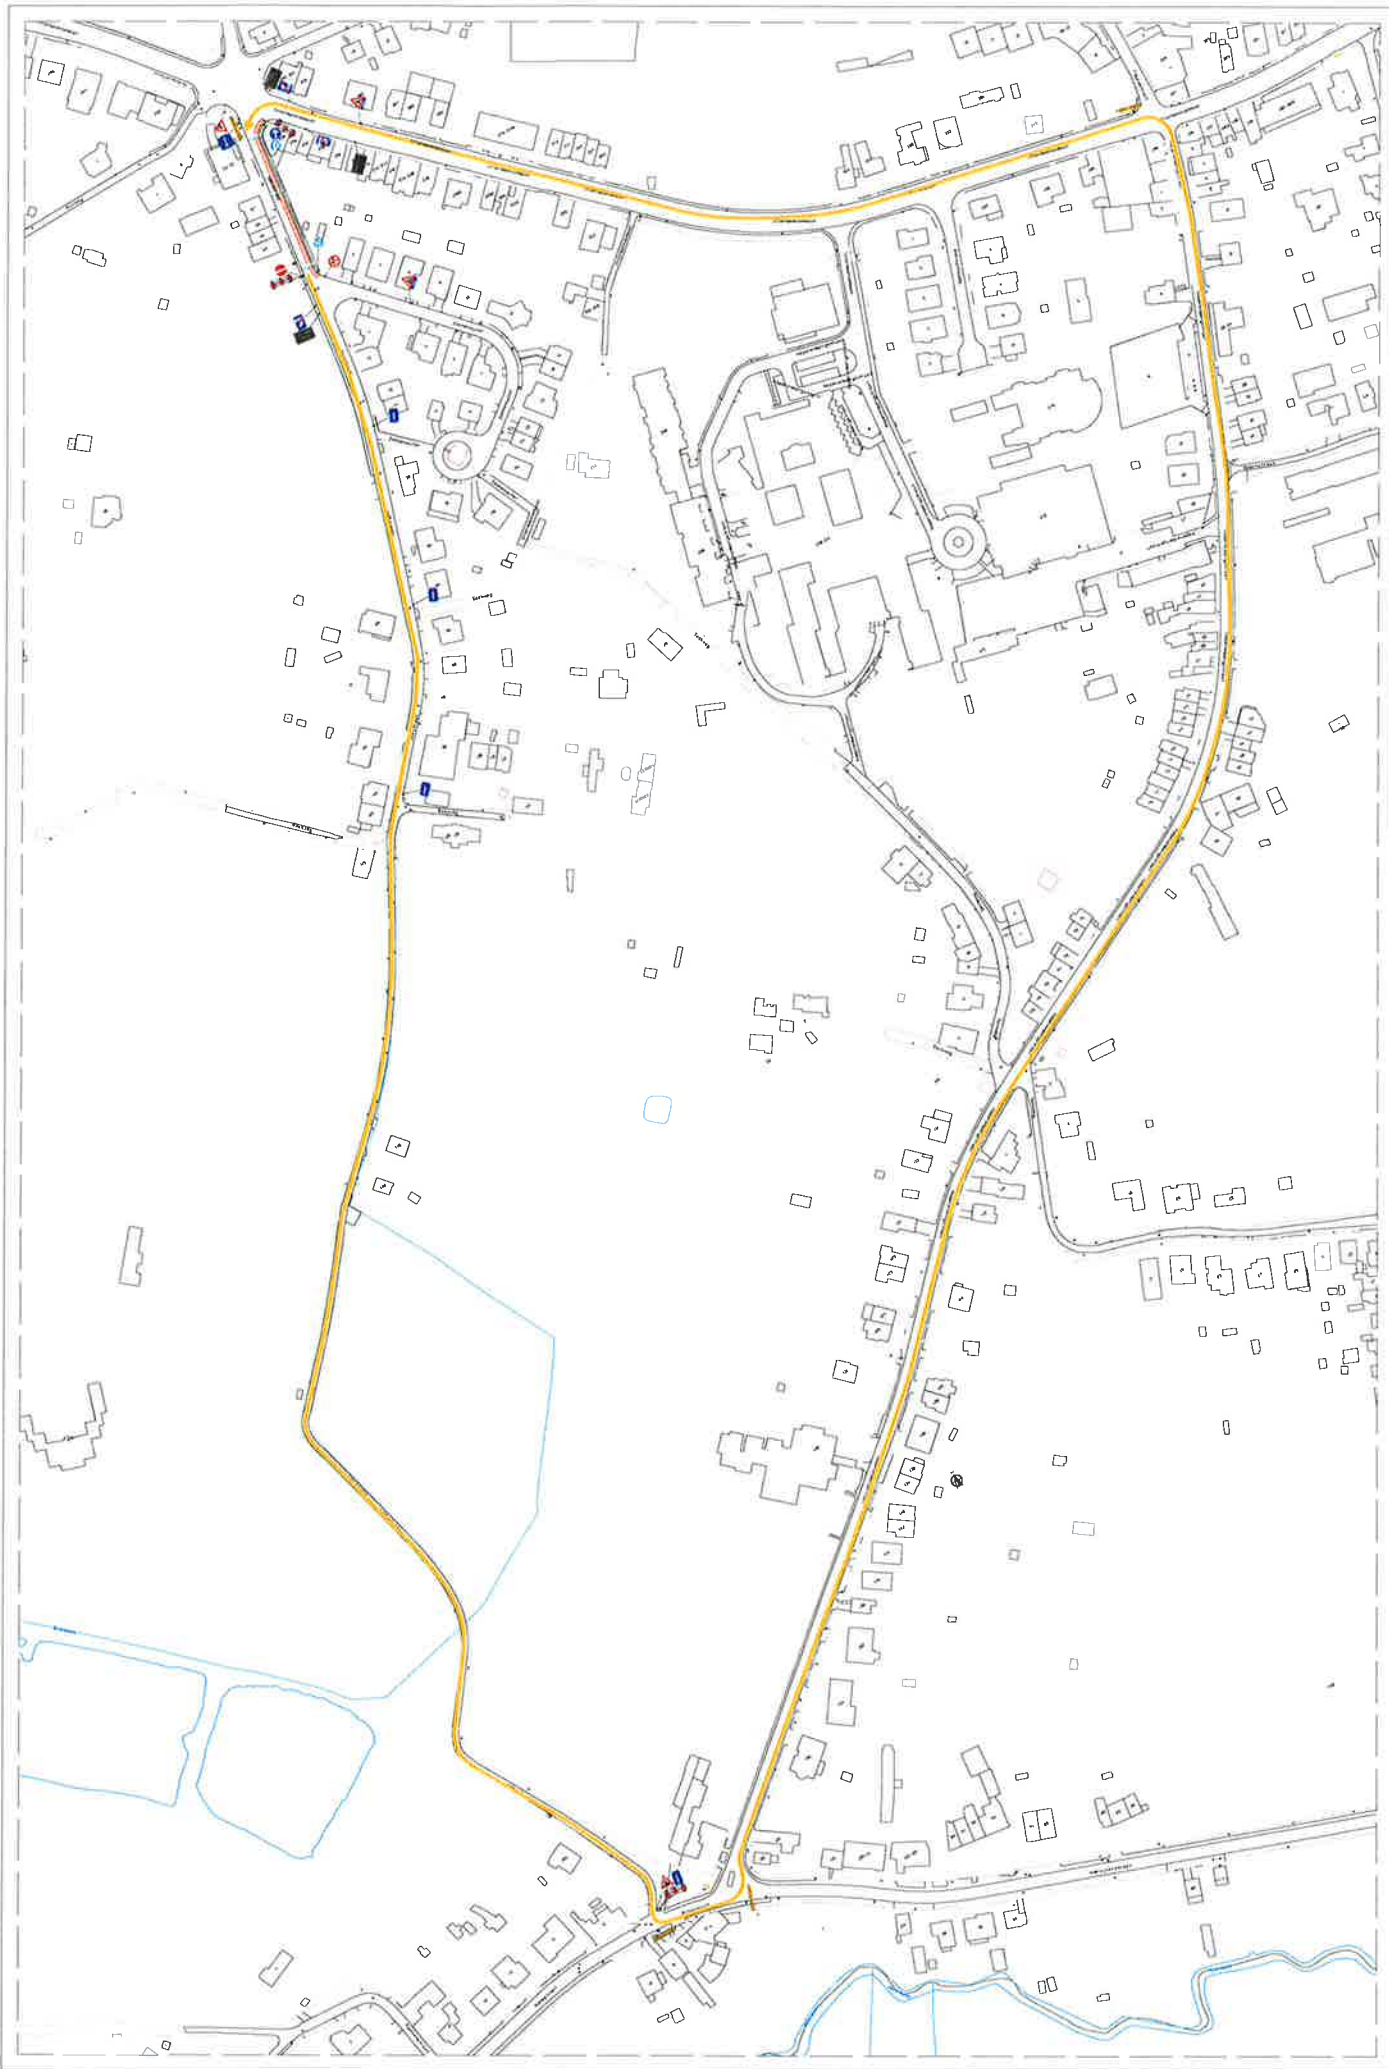








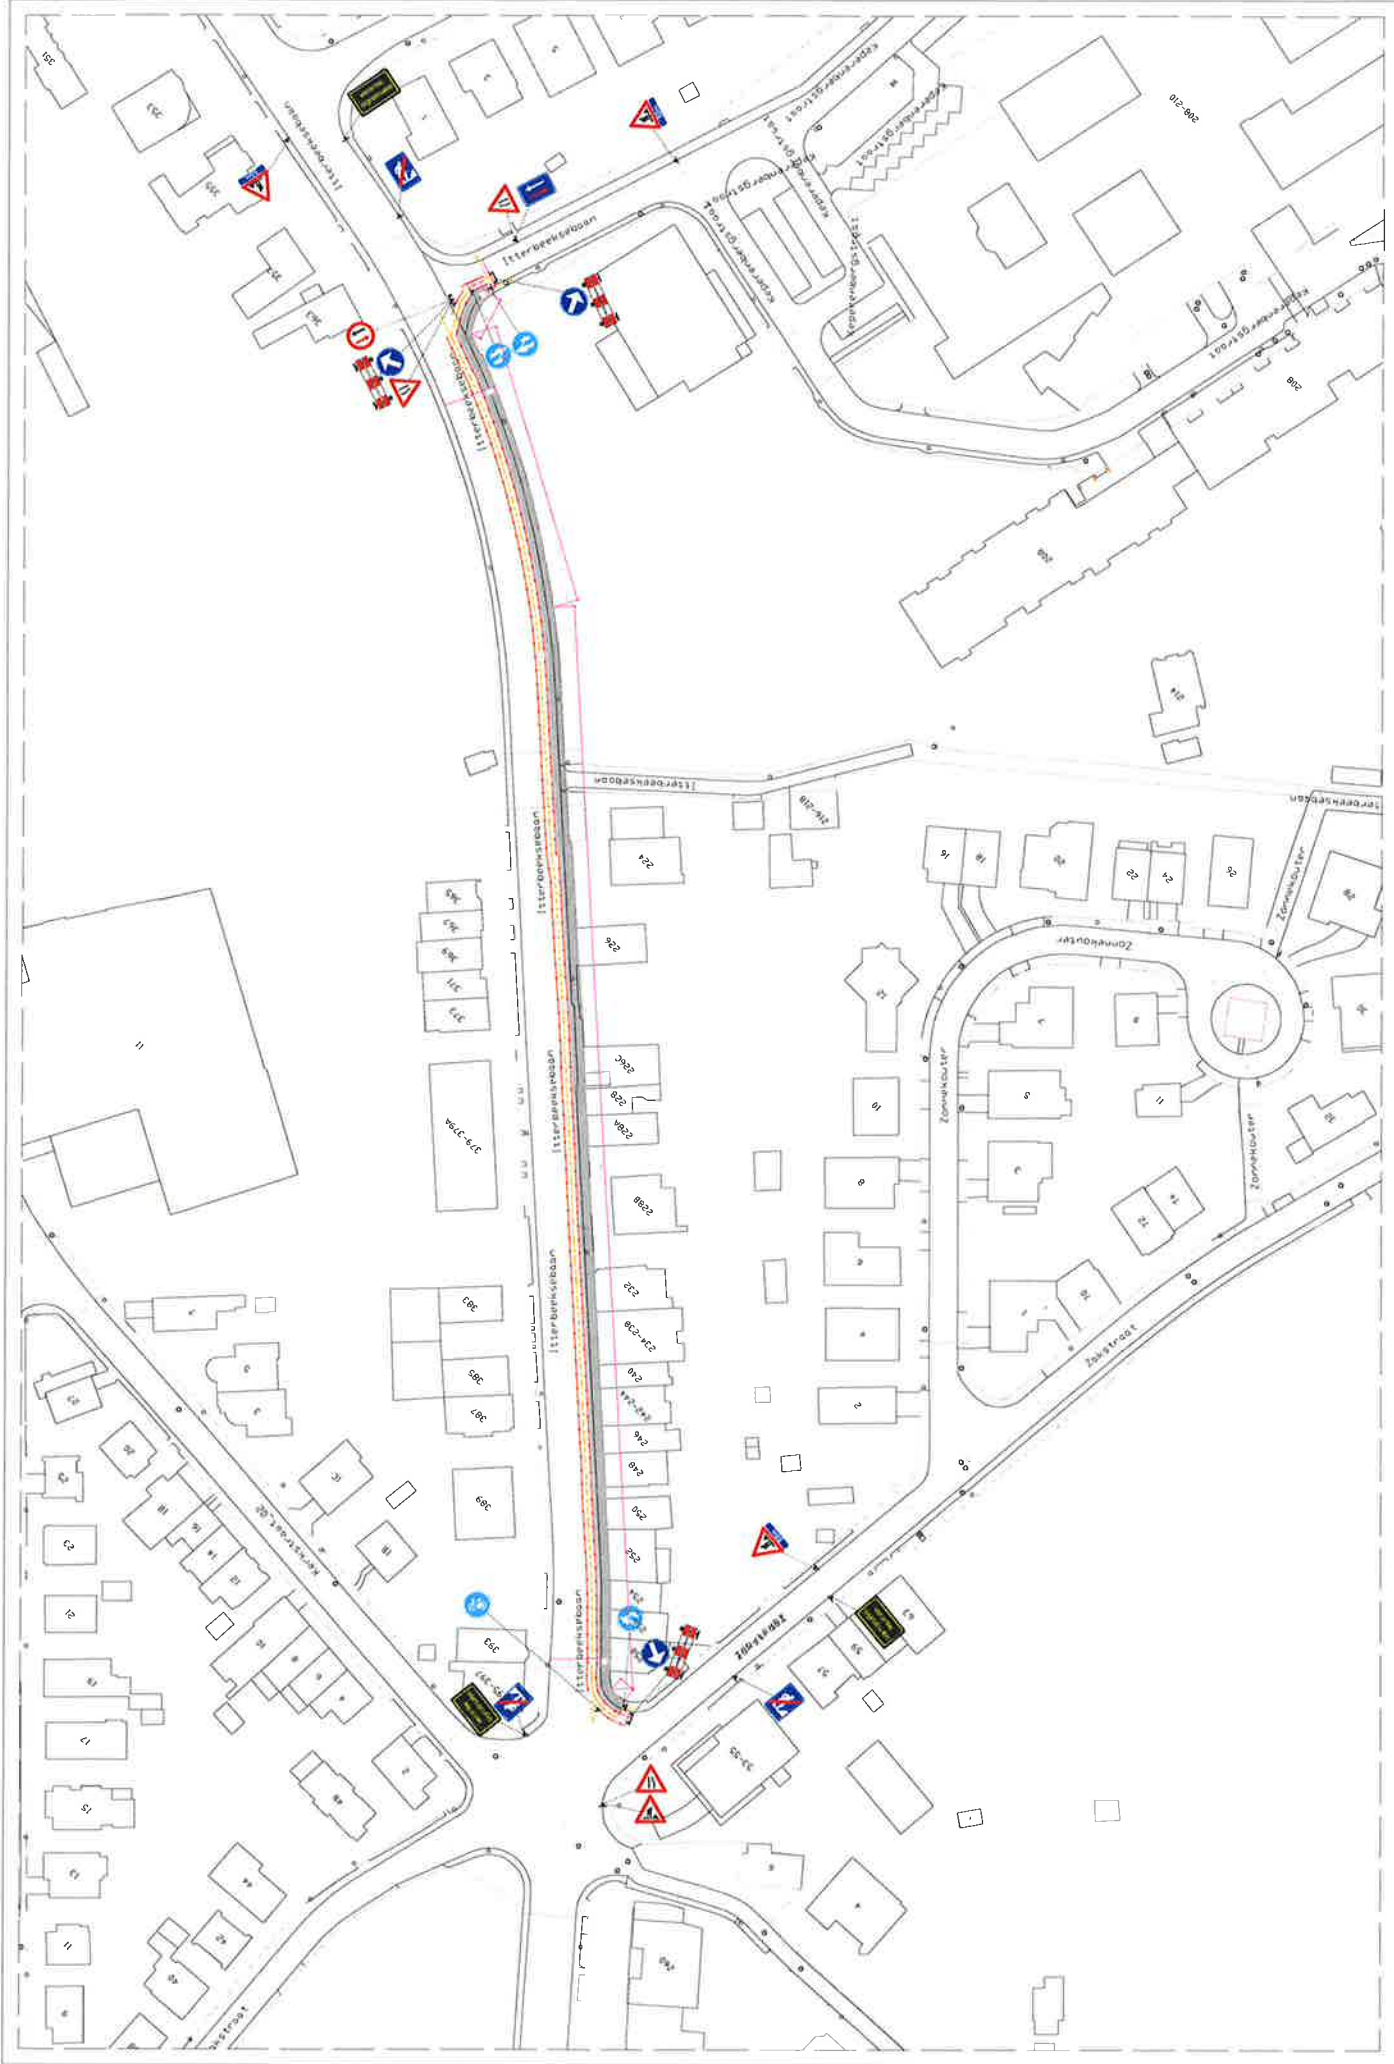


LEGENDA




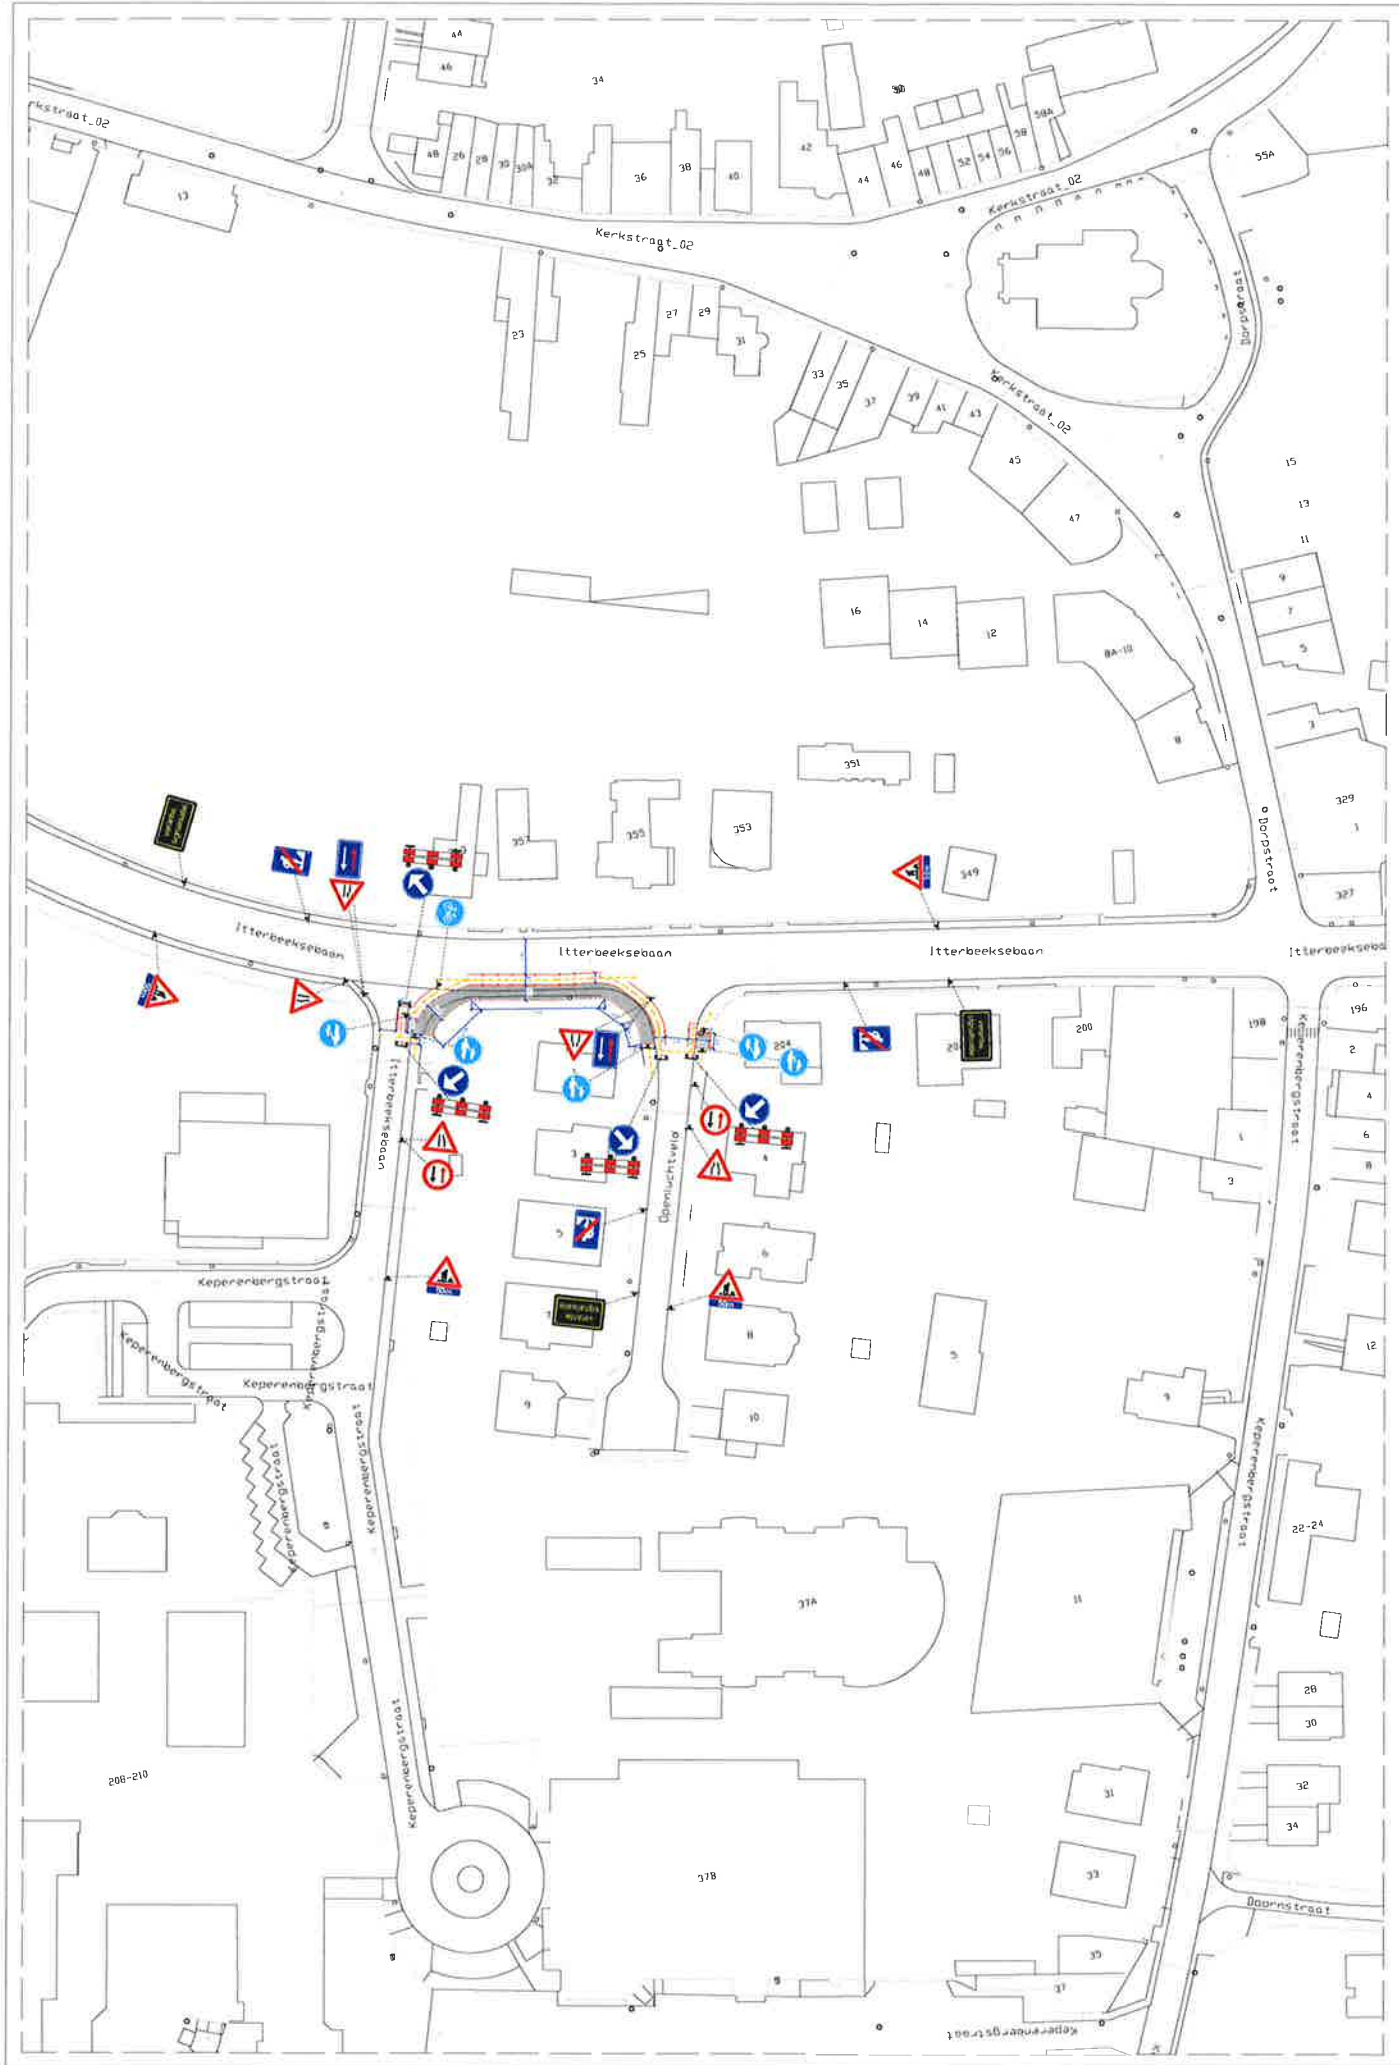

LEGENDA


- Eenrichtig verkeer
- Voetgangersoversteekplaats
- Verbod voor parkeerplaats
- Verbod van binnengericht verkeer





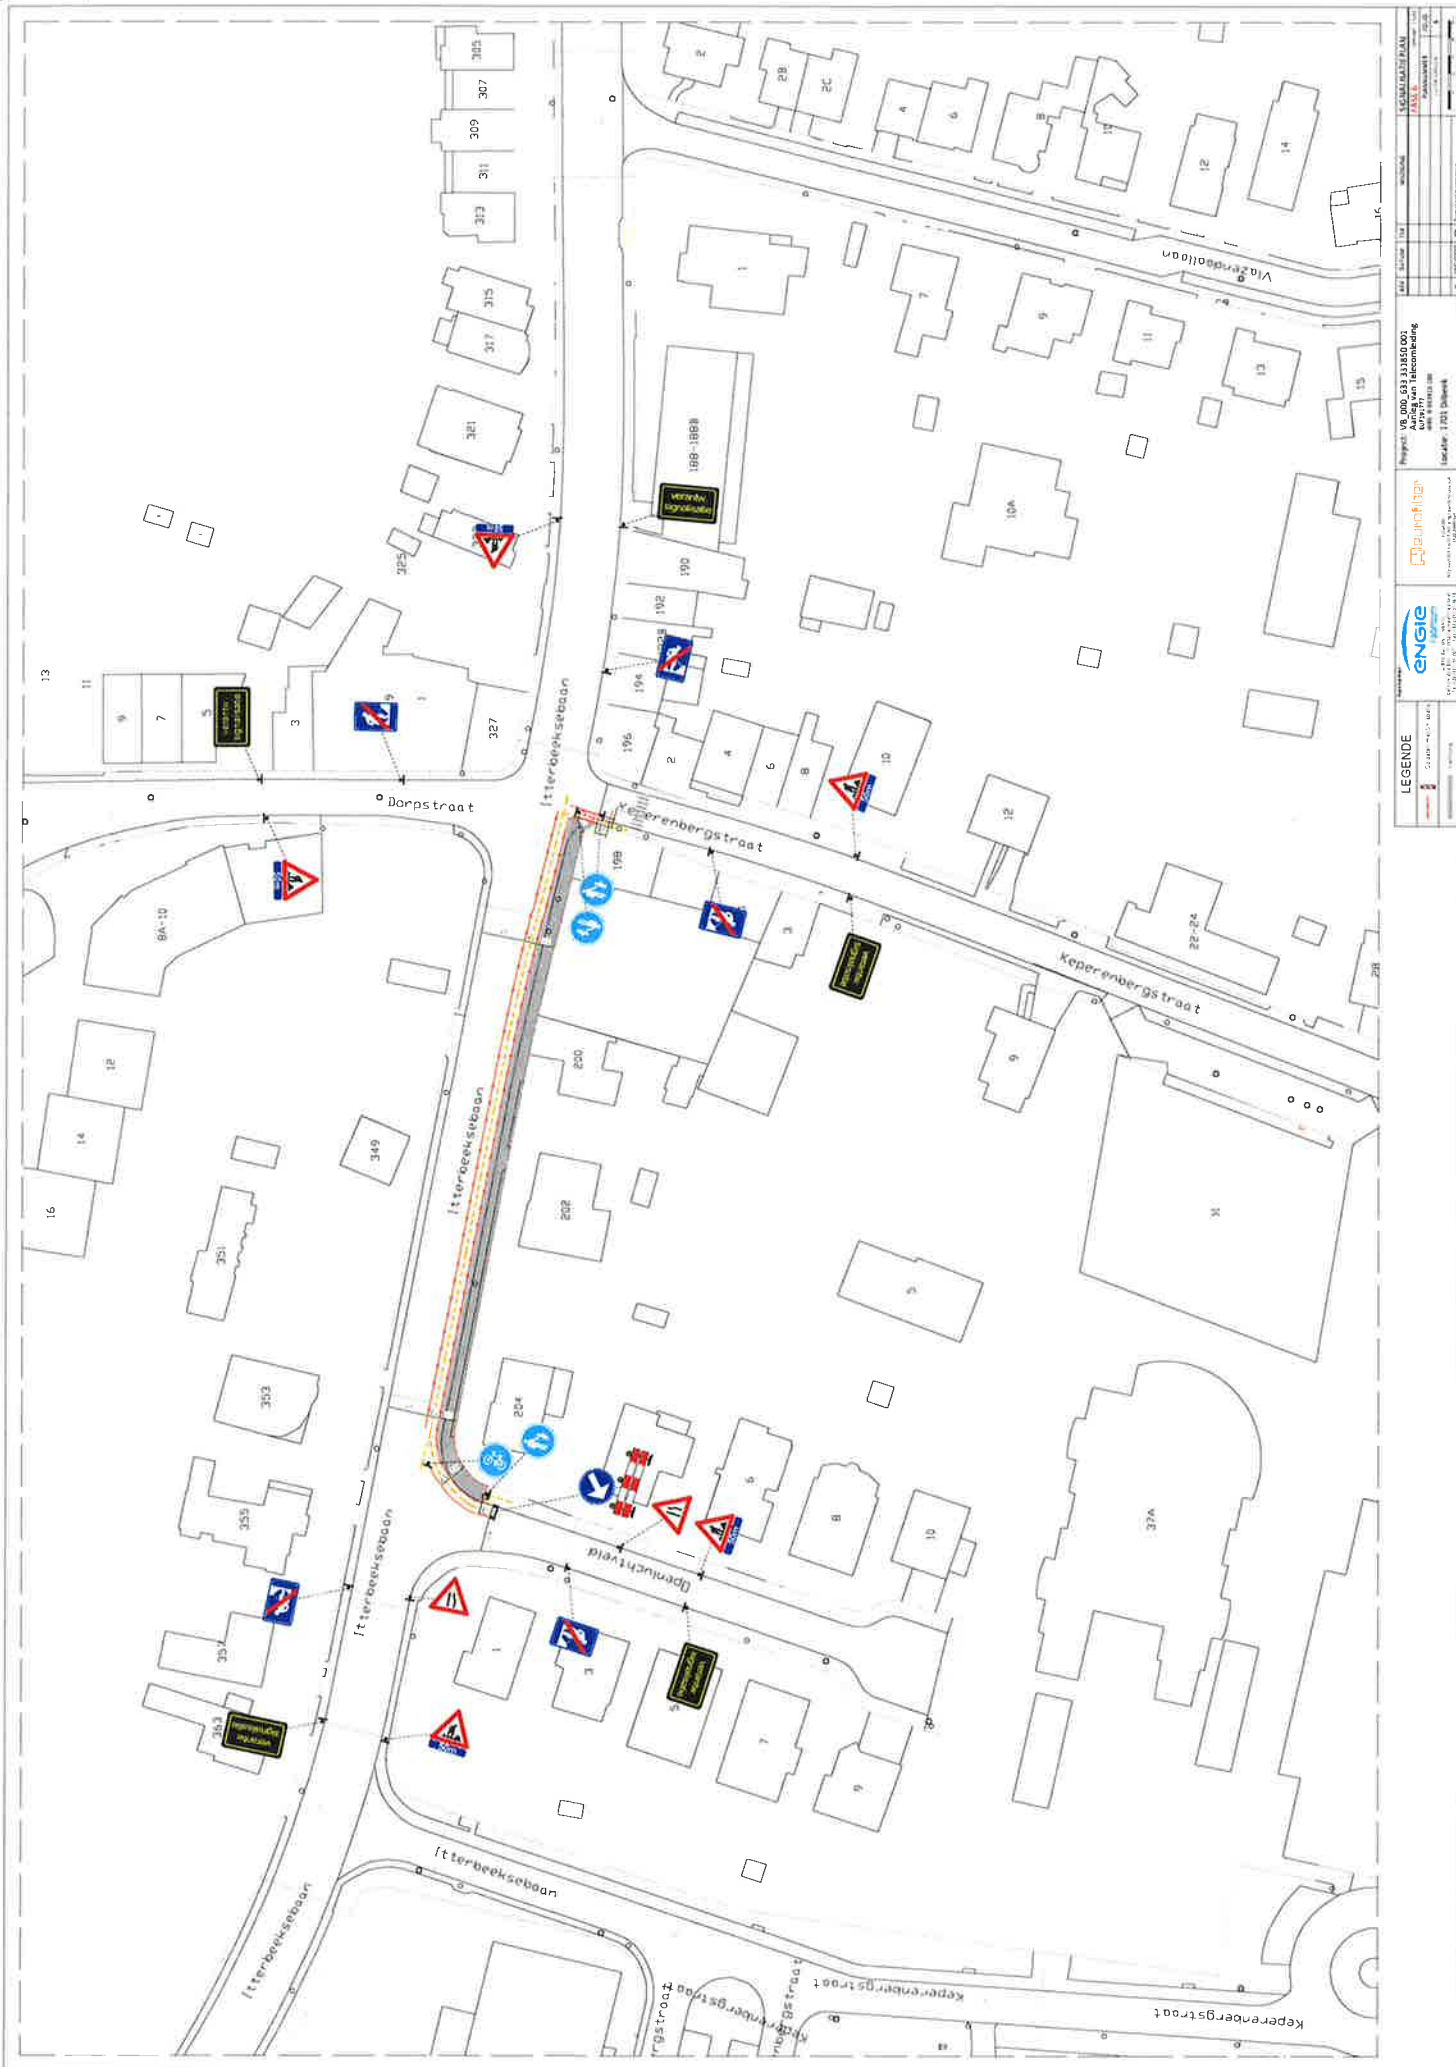


LEGENDE

	Verbod voor vrachtwagens en zwaar vervoer




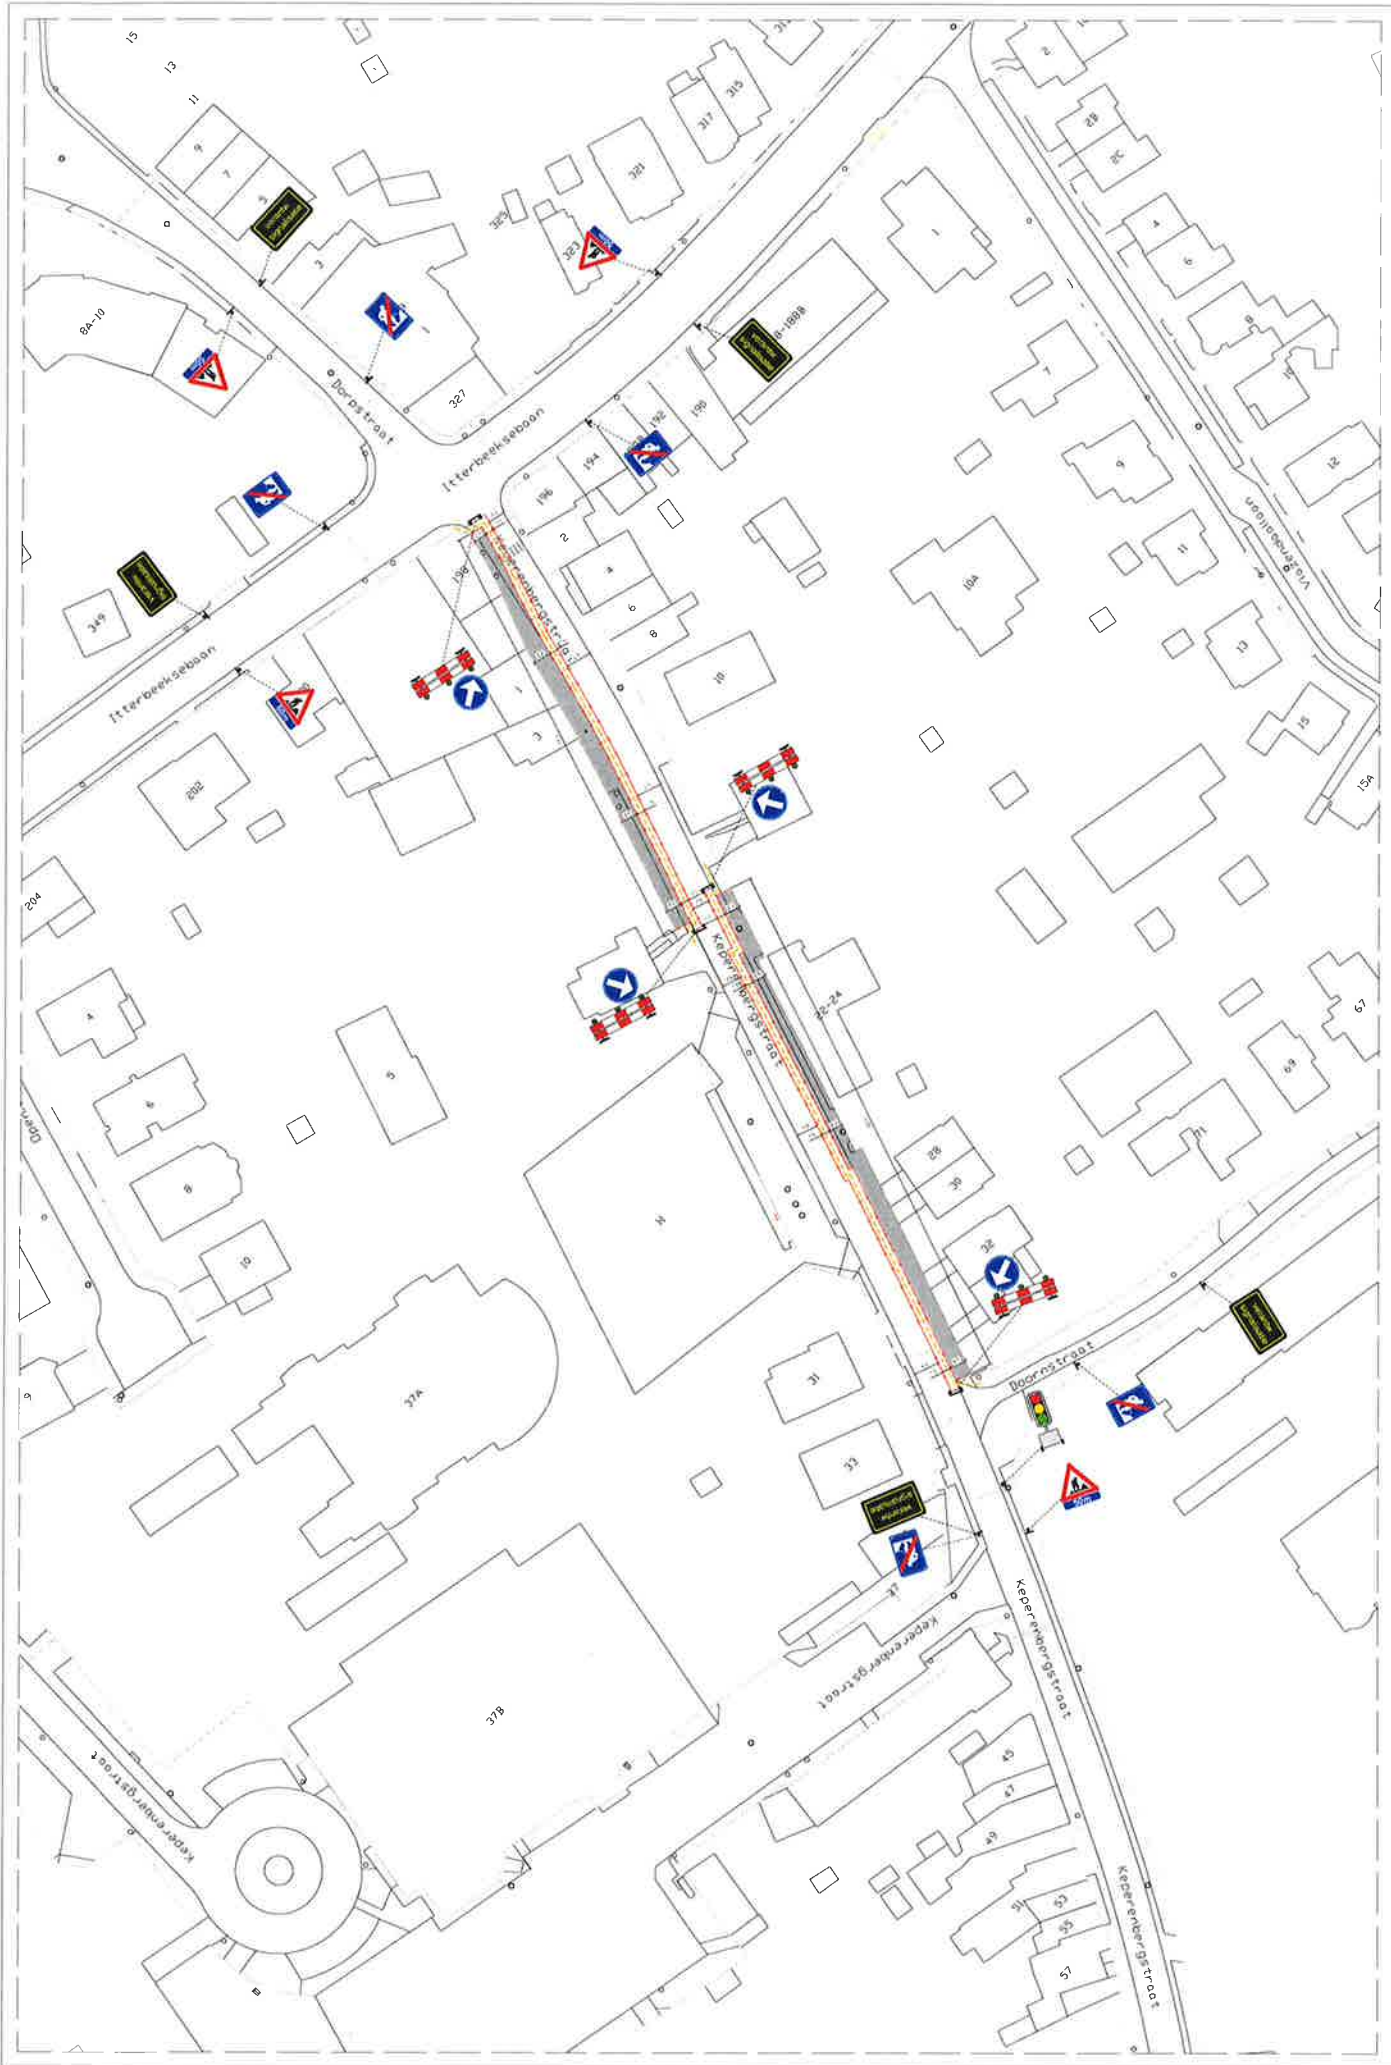

LEGENDE

Lokalisatie van de bouwplaats
 Eenrichtingsverkeer
 Smalle weg
 Voetgangersoversteekplaats



Uitsluitend te gebruiken voor de
 bestemming waarvoor de
 afbeelding is bestemd.




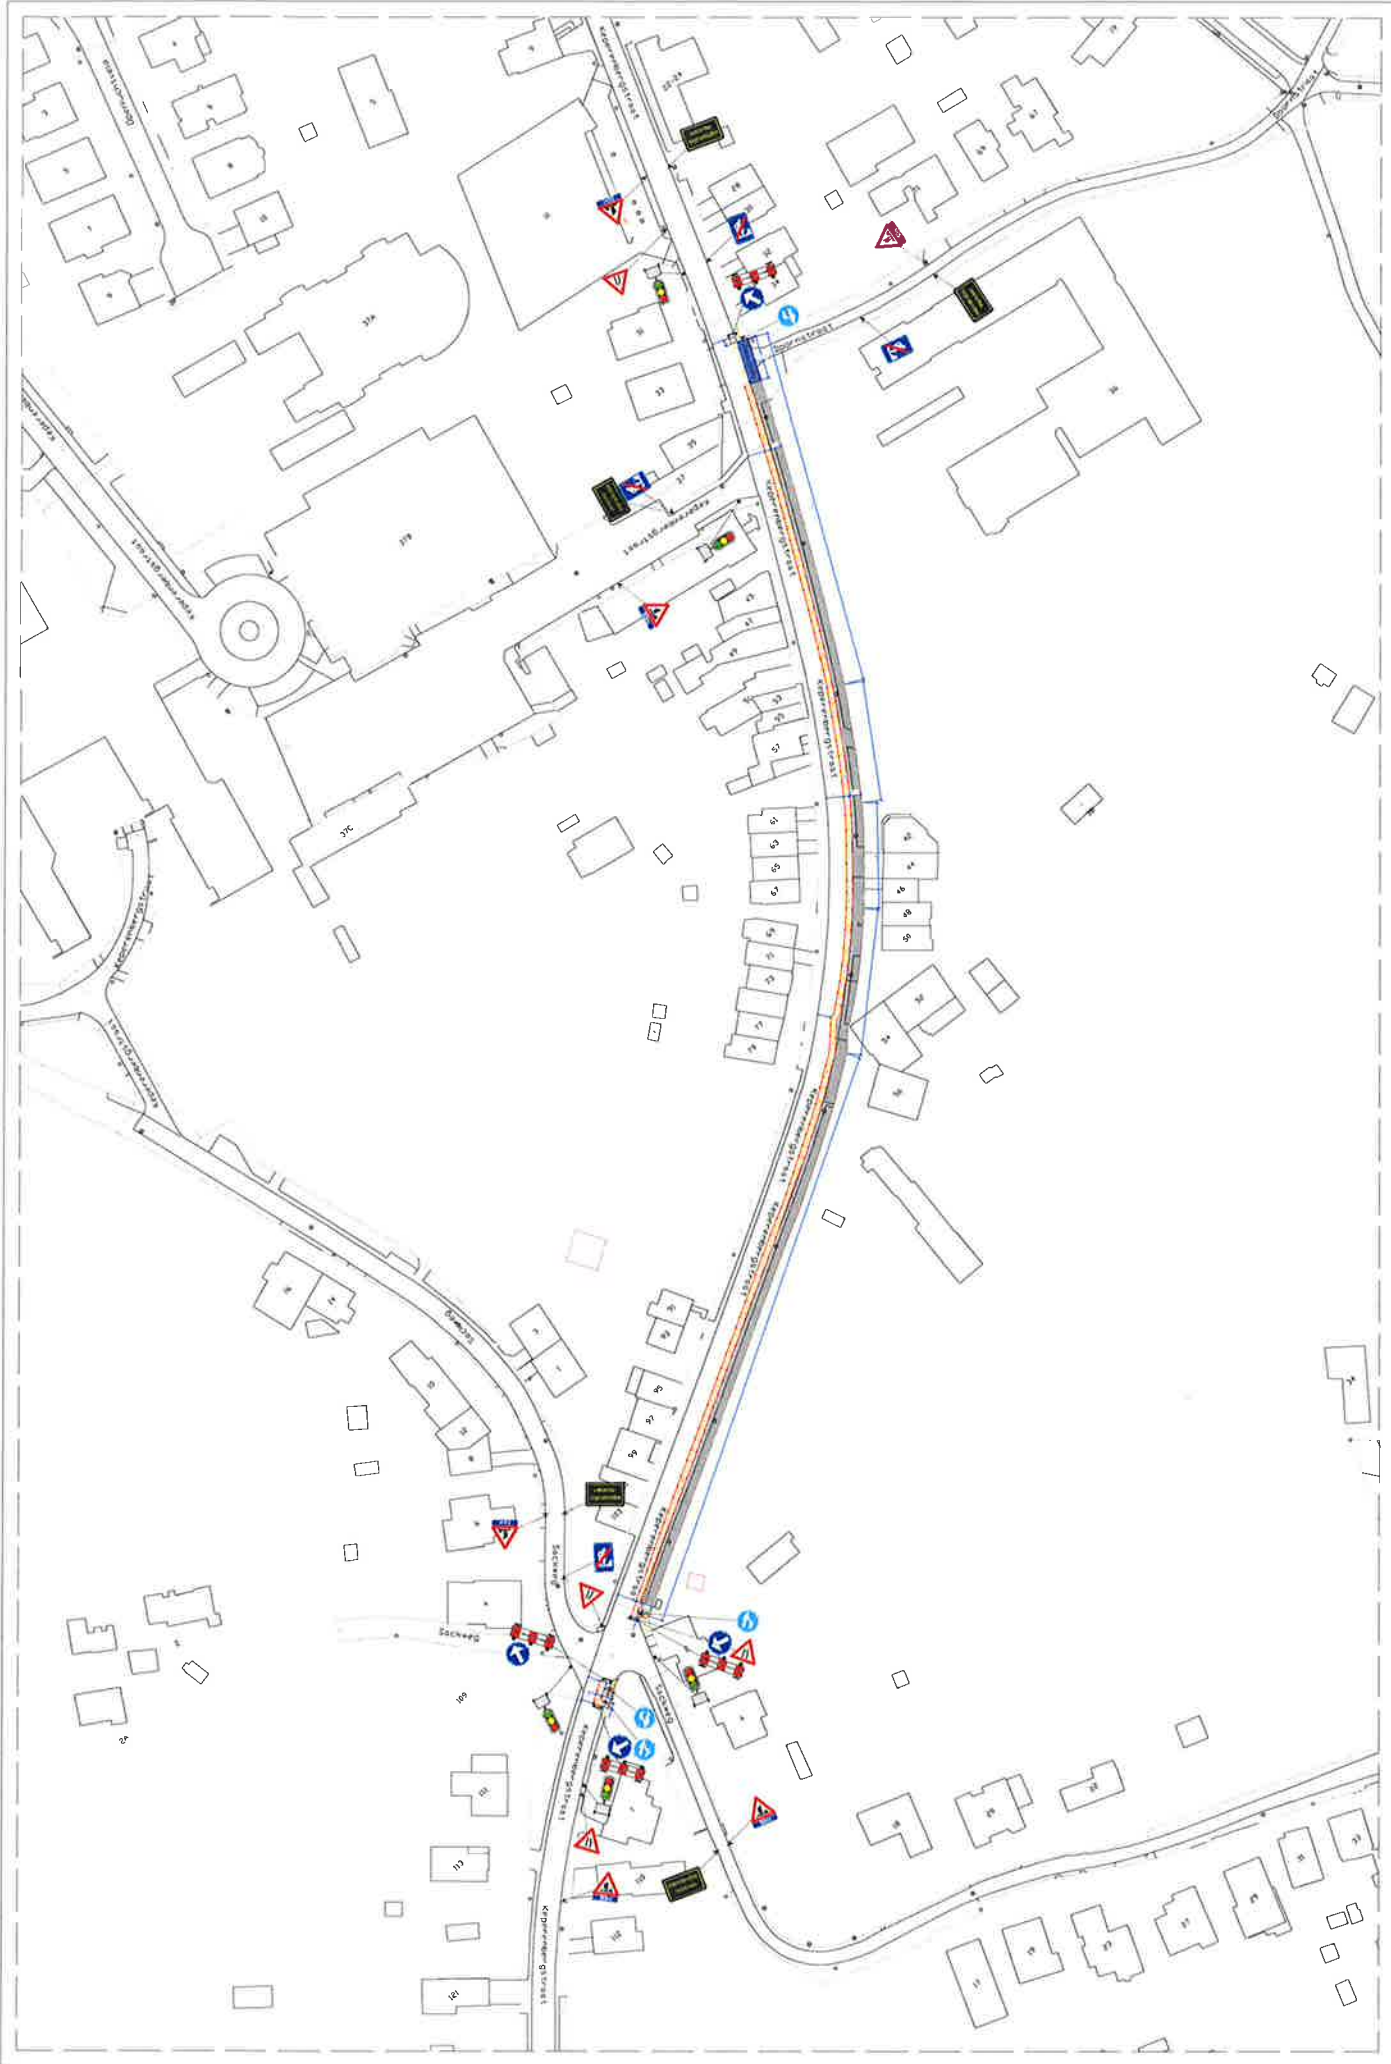






1:1000

Aanvrager:

Eurofiber



Belgicastraat 5 bus 7, Building Fountainplaza 504
1930 Zaventem

Projectinfo:

Aanleg van Telecomleiding
VB_000_633_331850.001
Zakstraat
1701 Dilbeek

REV DATUM TEK

WIJZIGING

B 21/11/2019 BP Nieuw traject

A 10/10/2019 TW To Build - Vergunningsaanvraag

Aanneming & Engineering:

ENGIE FABRICOM NV/SA
DISTRIBUTION - NORTH

Centrum Zuid 3020 -- B-3530 Hourhaken-Hechteren
Tel: +32 (0)11-51.76.11 - Fax: +32 (0)11-51.76.13
info.networks.fabricom.be@engie.com



WBS R-043915-100

PROJECTN* EUF191777

TYPE PLAN ToBuild

FORM. A3

PLANN* EUF191777TOB-B

FOLIO 001

P.L./P.M. DM

SUPERV. DB




LEGENDE

Legende liggingplan


Legende straatmeubilair

Talud		Verkeersbord	
Kilometerpunt		Paaltje	
Inspectieput		Verlichtingspaal	
Voetpadkast		Paal Verkeerssignalisatie	
Boring		Veiligheidshek	
1x DB2-buis		Rooideksel	
2x DB2-buis		Zitbank	
1x DB7-buis		Watersligger	
2x DB7-buis		Vuilsbak	
1x HDPE-buis ø 50mm		Brandkraan	
2x HDPE-buis ø 50mm		Telefooncel	
3x HDPE-buis ø 50mm		Parkeermeter	
4x HDPE-buis ø 50mm		Boom	
Bestaande buis		Bushokje	
Gemeentegrens		Plantenbak	
Coördinatiewerken		Fietsrek	

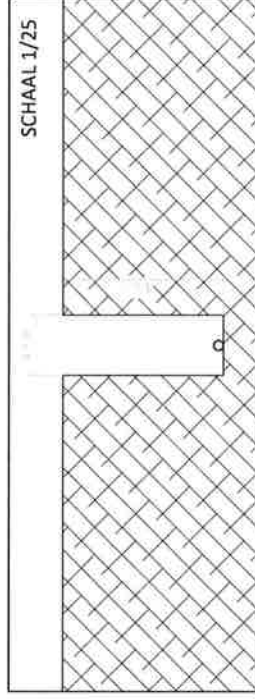


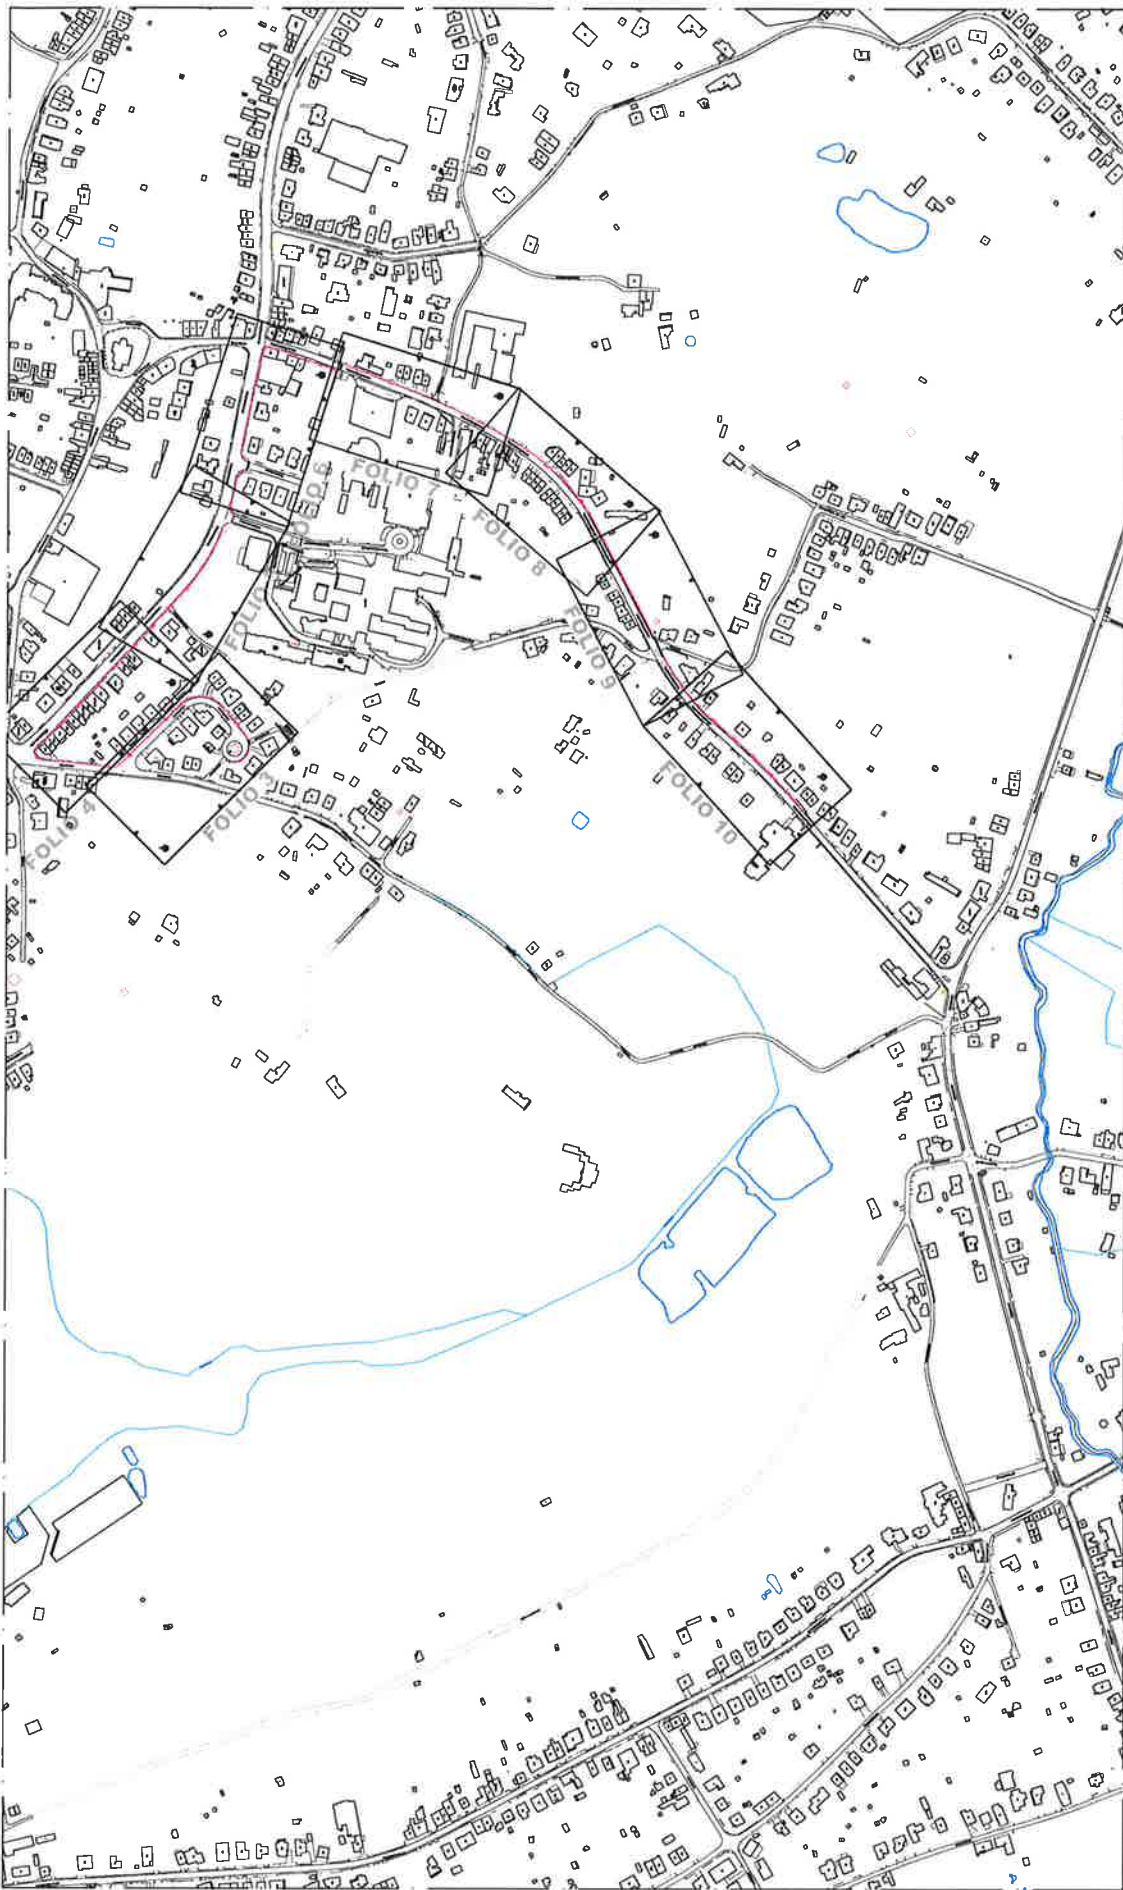

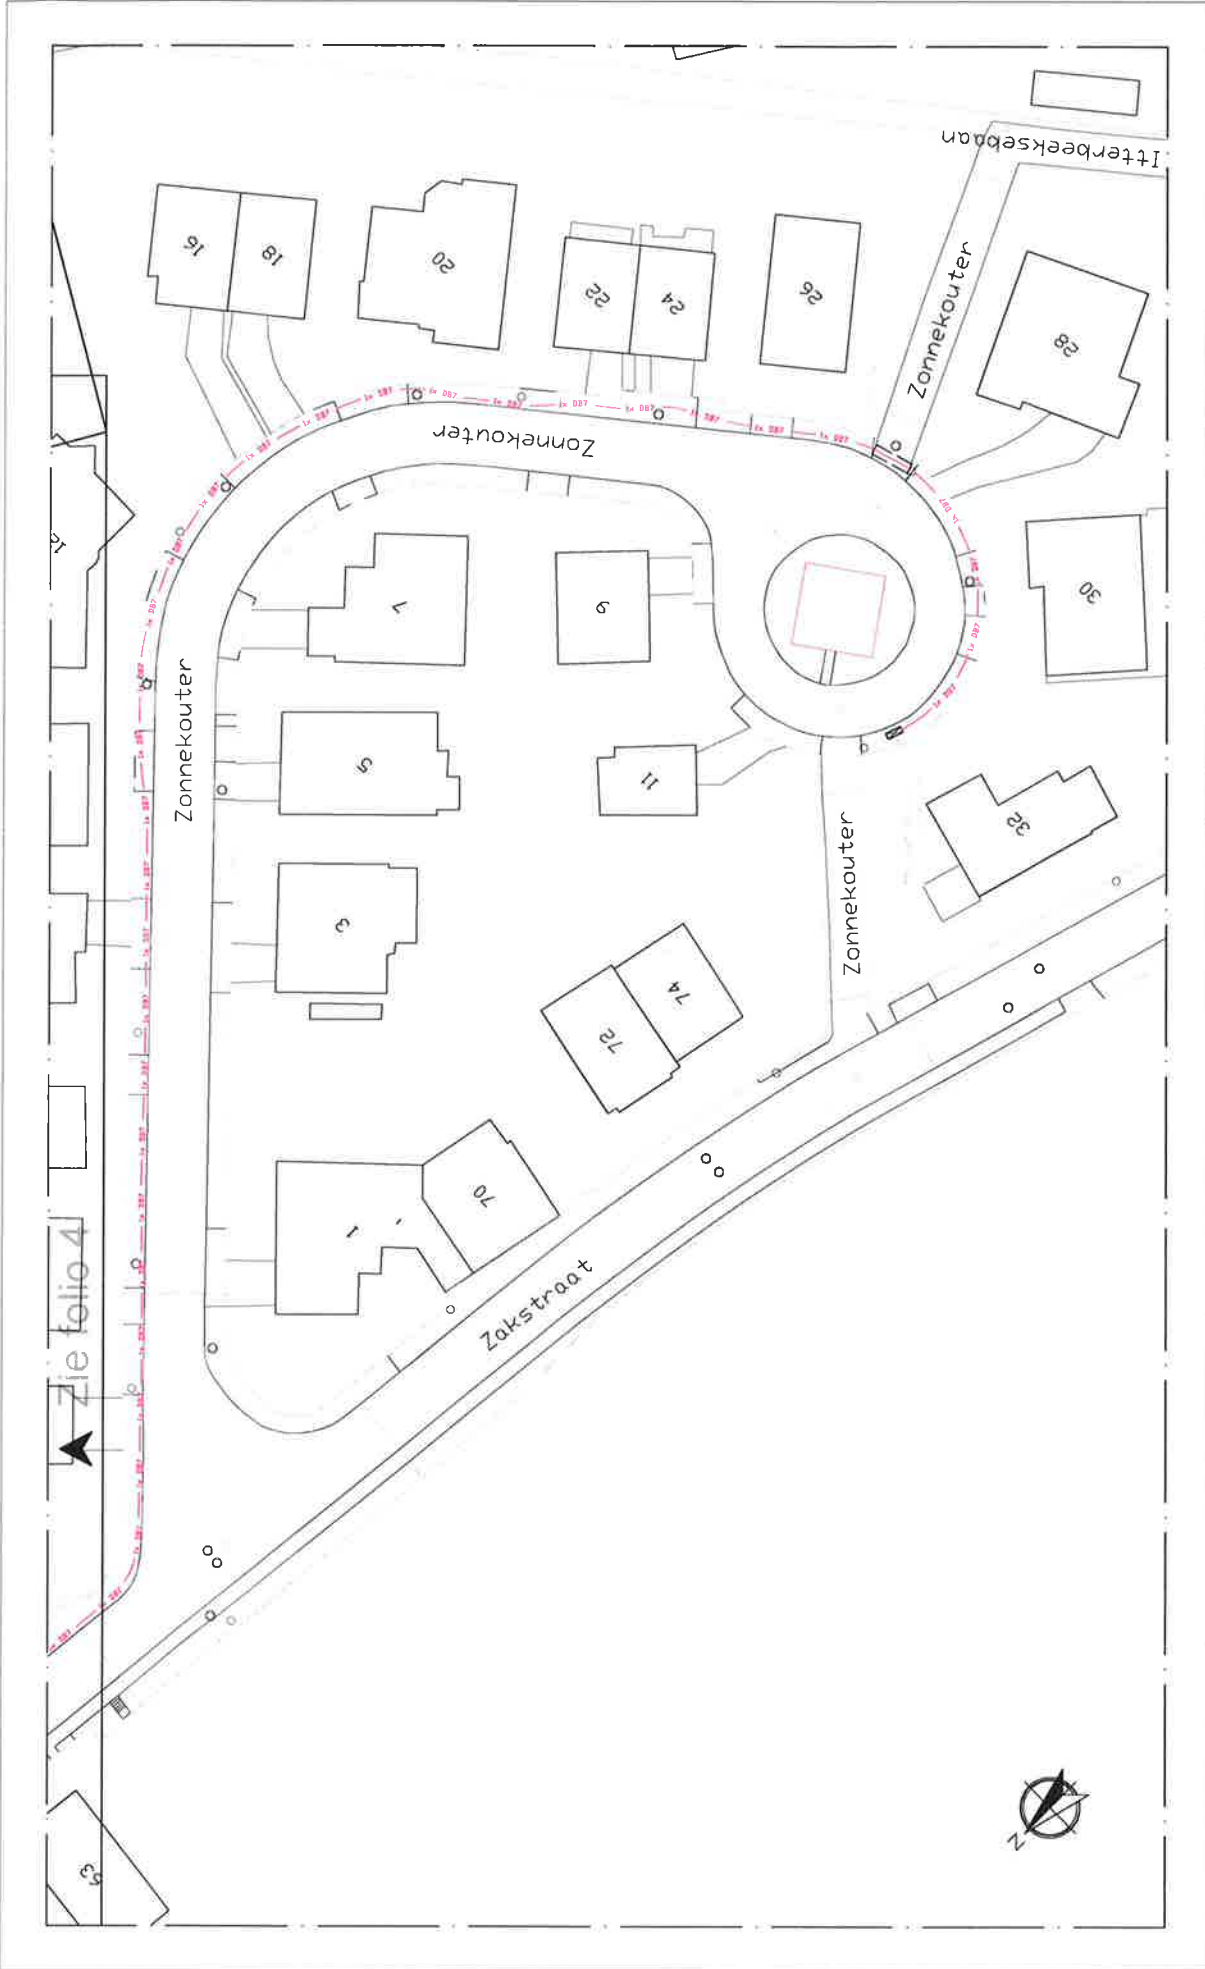


Project: VB_000_633_331850.001 Aanleg van Telecomleiding EUF:191777 WBS: R-043915-100		SYNOPTIEK	
Locatie: 1701 Dilbeek		REV DATUM TEK	WIJZIGING
Eurofiber Building Fountainplaza 504 Belgicastraat 5 bus 7, Bouiding Fountainplaza 504 1930 Zaventem		B 21/11/2019 BP A 10/10/2019 TW	Nieuw traject To Build - Vergunningsaanvraag
ANNEMER		PLANNUMMER: EUF191777T08-B	
ENGIE Fabricom DISTRIBUTION - NORTH Centrum Zuid 3020 - B-3530 Houhalein-Heicheren Tel +32 (0)11-51.76.11 - Fax +32 (0)11-51.76.13		FORMAAT: DIN A3 FOLIO: 2	
		0 50 100 150 200 250 m SCHAAL 1/5000	

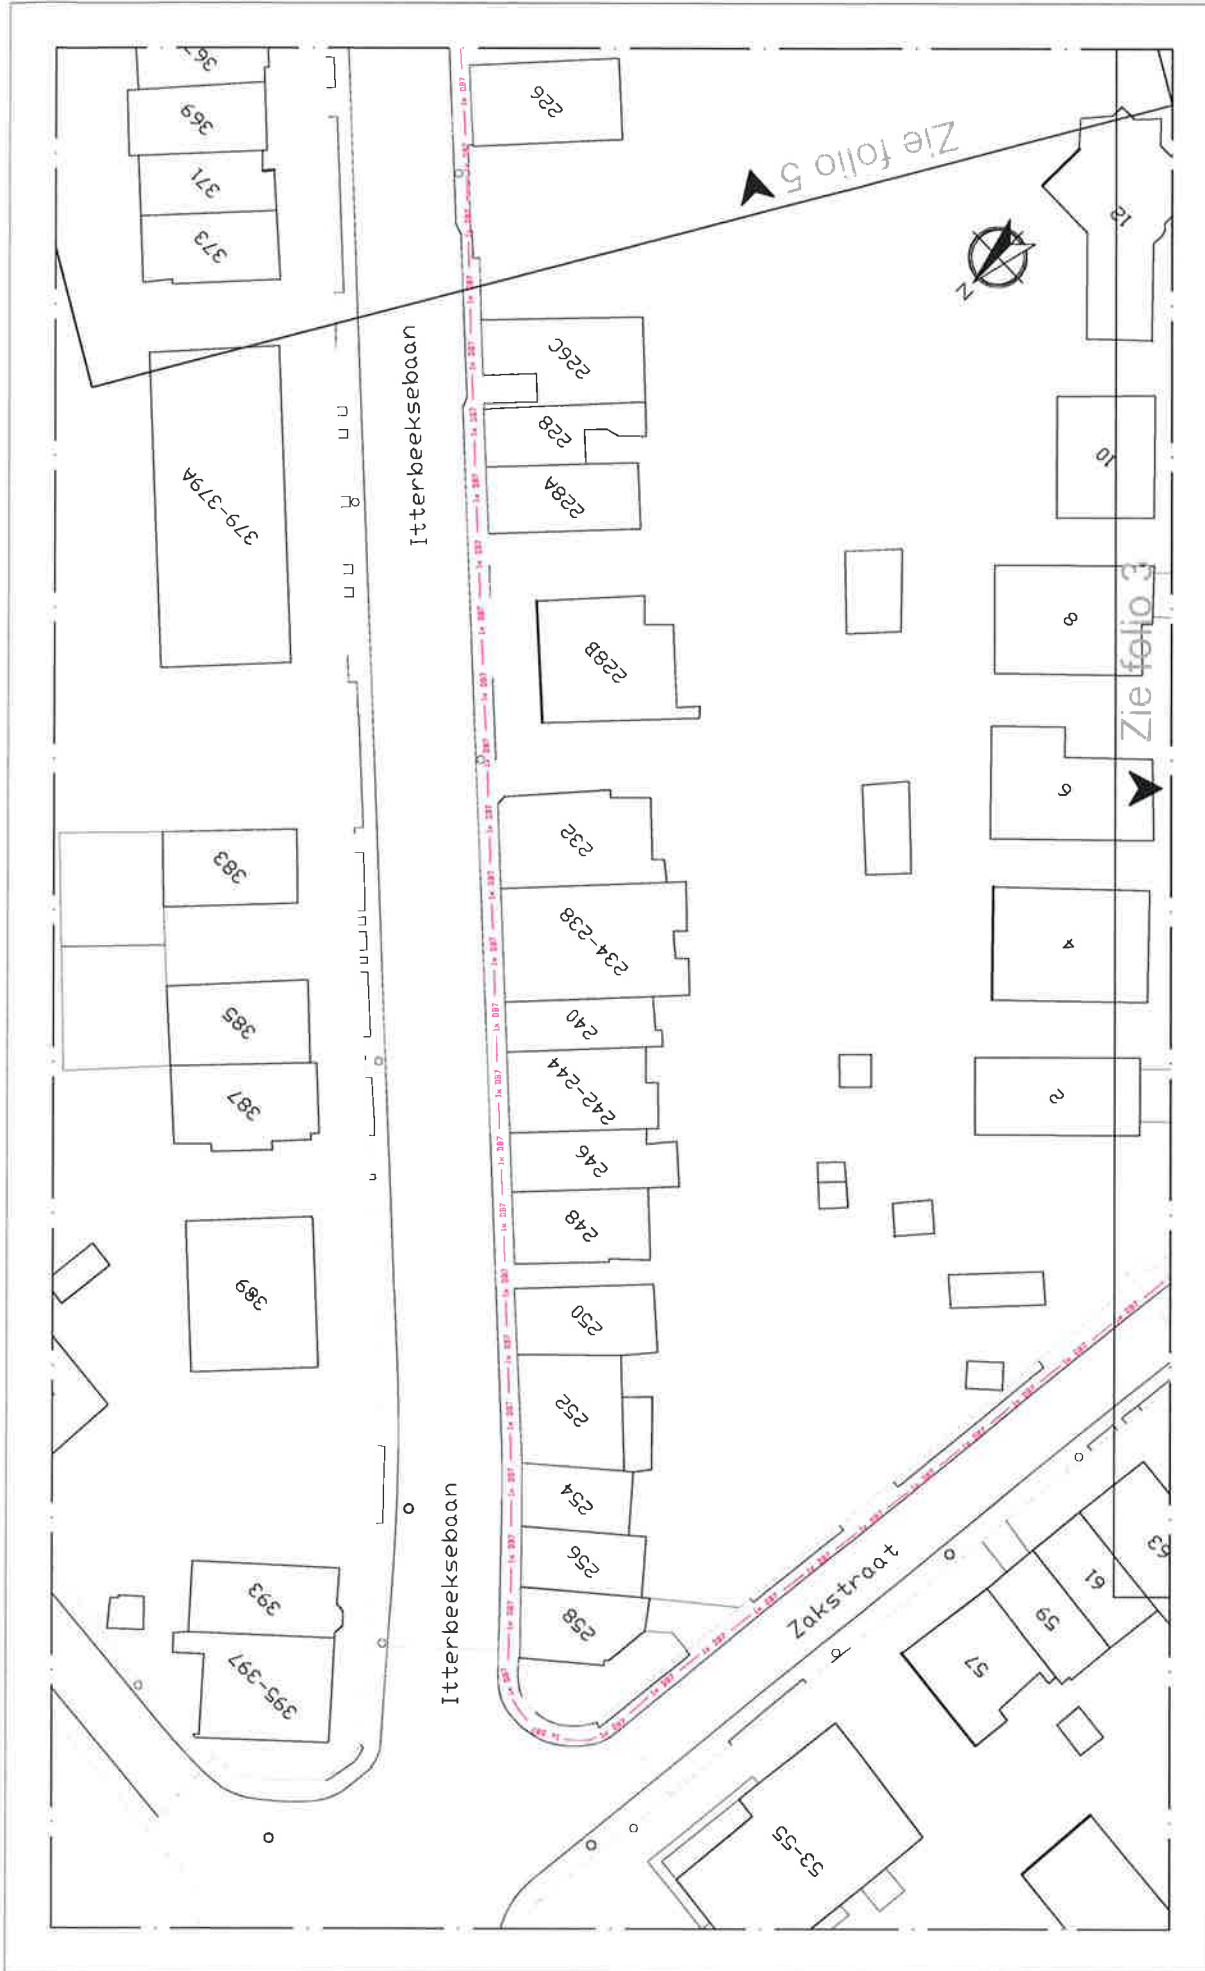

engie Fabricom DISTRIBUTION - NORTH Centrum Zuid 3020 - B-3530 Houthalen-Heicheren Tel. +32 (0)11-57.76.11 - Fax +32 (0)11-57.76.13	 Eurofiber Belgicastraat 5 bus 7, Building Fountainplaza 504 1930 Zaventem	Project: VB_000_633_331850.001 Aanleg van Telecomleiding EUF191777 WBS: R-043915-100		Locatie: 1701 Dilbeek	
		KABELLIGGINGSPLAN FORMAAT: DIN A3	PLANNUMMER: EUF19177708-B	FOLIO: 3	REV B 21/11/2019 BP Nieuw traject A 10/10/2019 TW To Build - Vergunningsaanvraag



Aannemer  DISTRIBUTION - NORTH Centrum Zuid 3020, B-3550, Puchelen, Heidebeek Tel. +32 (0)11-5176111 - Fax +32 (0)11-5176113	 Eurofiber Belgicastraat 5 bus 7, Building Fountainplaza 504 1930 Zaventem	Project: VB_000_633_331850.001 Aanleg van Telecomleiding EUF191777 WBS: R-043915-100		REV B A	DATUM 21/11/2019 10/10/2019	TEK BP TW	WIJZIGING Nieuw traject To Build - Vergunningaanvraag	KABELLIGGINGSPLAN FORMAAT: DIN A3 PLANNUMMER: EUF191777TOB-8 FOLIO: 4
		Locatie: 1701 Dilbeek		Scale: 0 5 10 15 20 25 m SCHAAL 1/500				

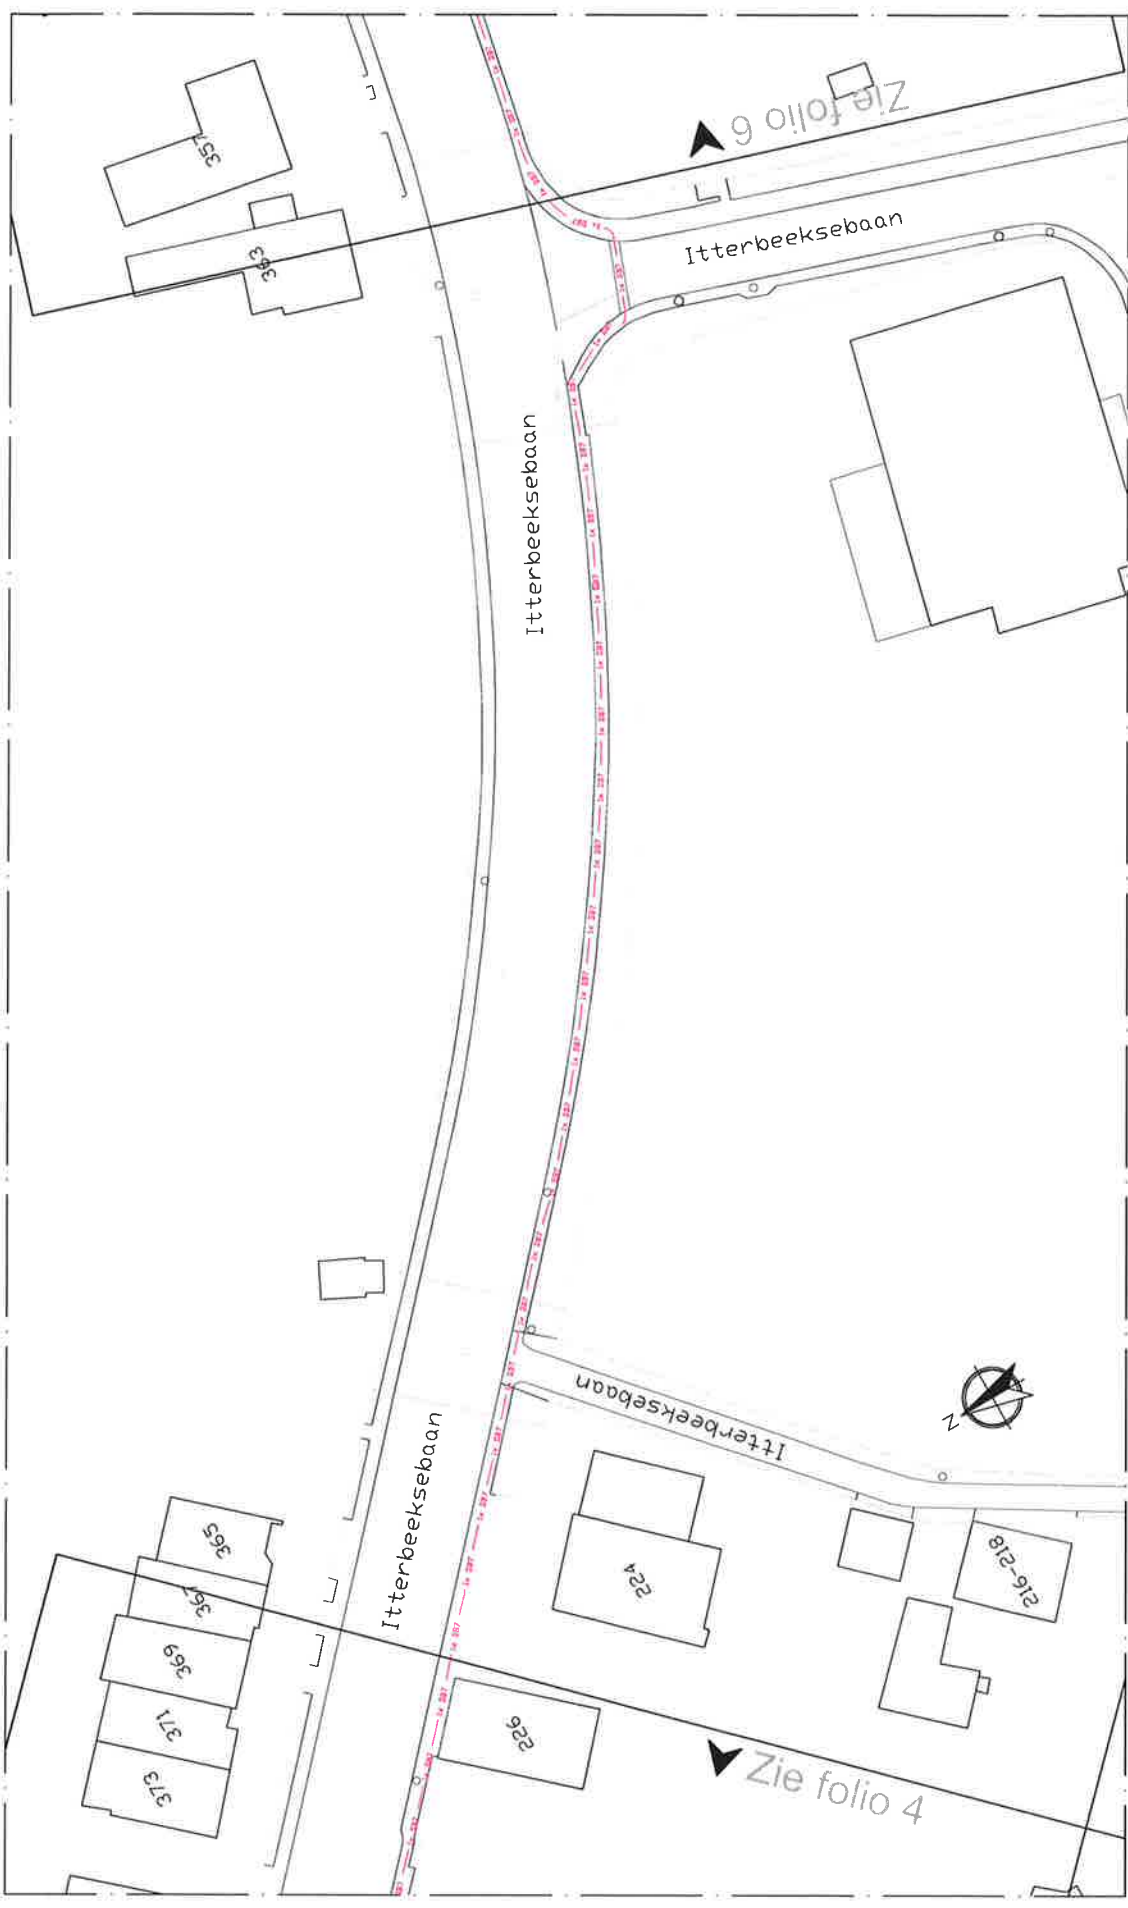




REV	DATUM	TEK	WIJZIGING	KABELLIGGINGSPLAN
B	21/11/2019	BP	Nieuw traject	FORMAAT: DIN A3 PLANNUMMER: EUF191777 FOLIO: 5
A	10/10/2019	TW	To Build - Vergunningsaanvraag	SCHAAL: 1/500


Project: VB_000_633_331850.001
Aanleg van Telecomleiding
 EUF191777
 WBS: R-043915-100
Locatie: 1701 Dilbeek


 Eurofiber
 Belgicastraat 5 bus 7, Building Fountainplaza 504
 1930 Zaventem

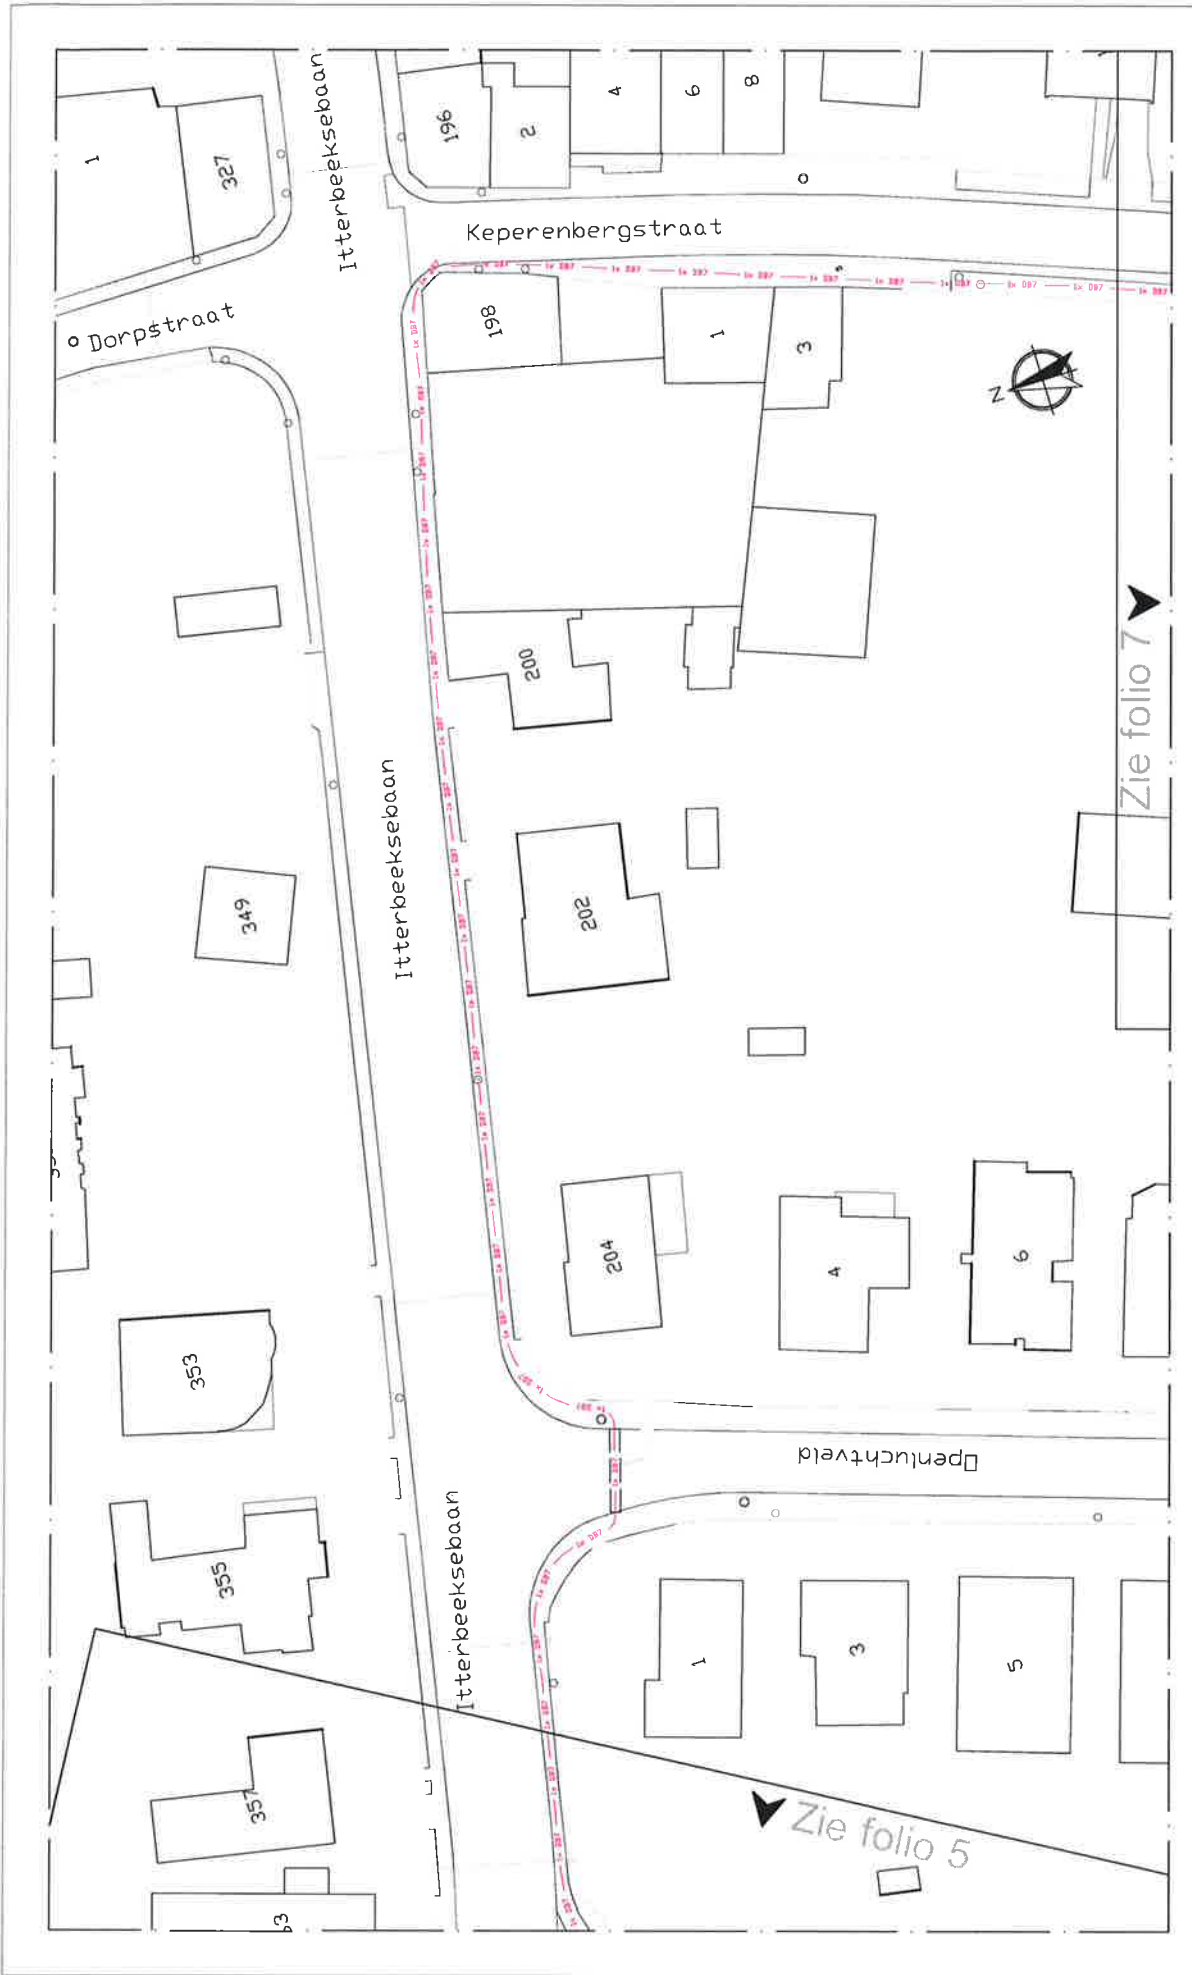

 DISTRIBUTION - NORTH
 Centrum Zuid 3020 - B-3530 Houhelen-Heichteren
 Tel +32 (0)11-51.76.11 - Fax +32 (0)11-51.76.13



Aannemer	 DISTRIBUTION - NORTH Centrum Zuid 3020 - B-3530 Houthalen-Hechelen Tel: +32 (0)11-51.76.11 - Fax: +32 (0)11-51.76.13		 Eurofiber Belgicastraat 5 bus 7, Building Fountainplaza 504 1930 Zaventem		Project: VB_000_633_331850.001 Aanleg van Telecomleiding EUF191777 WBS: R-043915-100 Locatie: 1701 Dilbeek		KABELLIGGINGSPLAN FORMAAT: DIN A3 PLANNUMMER: EUF191777TOB-8 FOLIO: 6	
	REV	DATUM	TEK	WIJZIGING	B	21/11/2019	BP	Nieuw traject
A	10/10/2019	TW	To Build - Verguningsaanvraag					

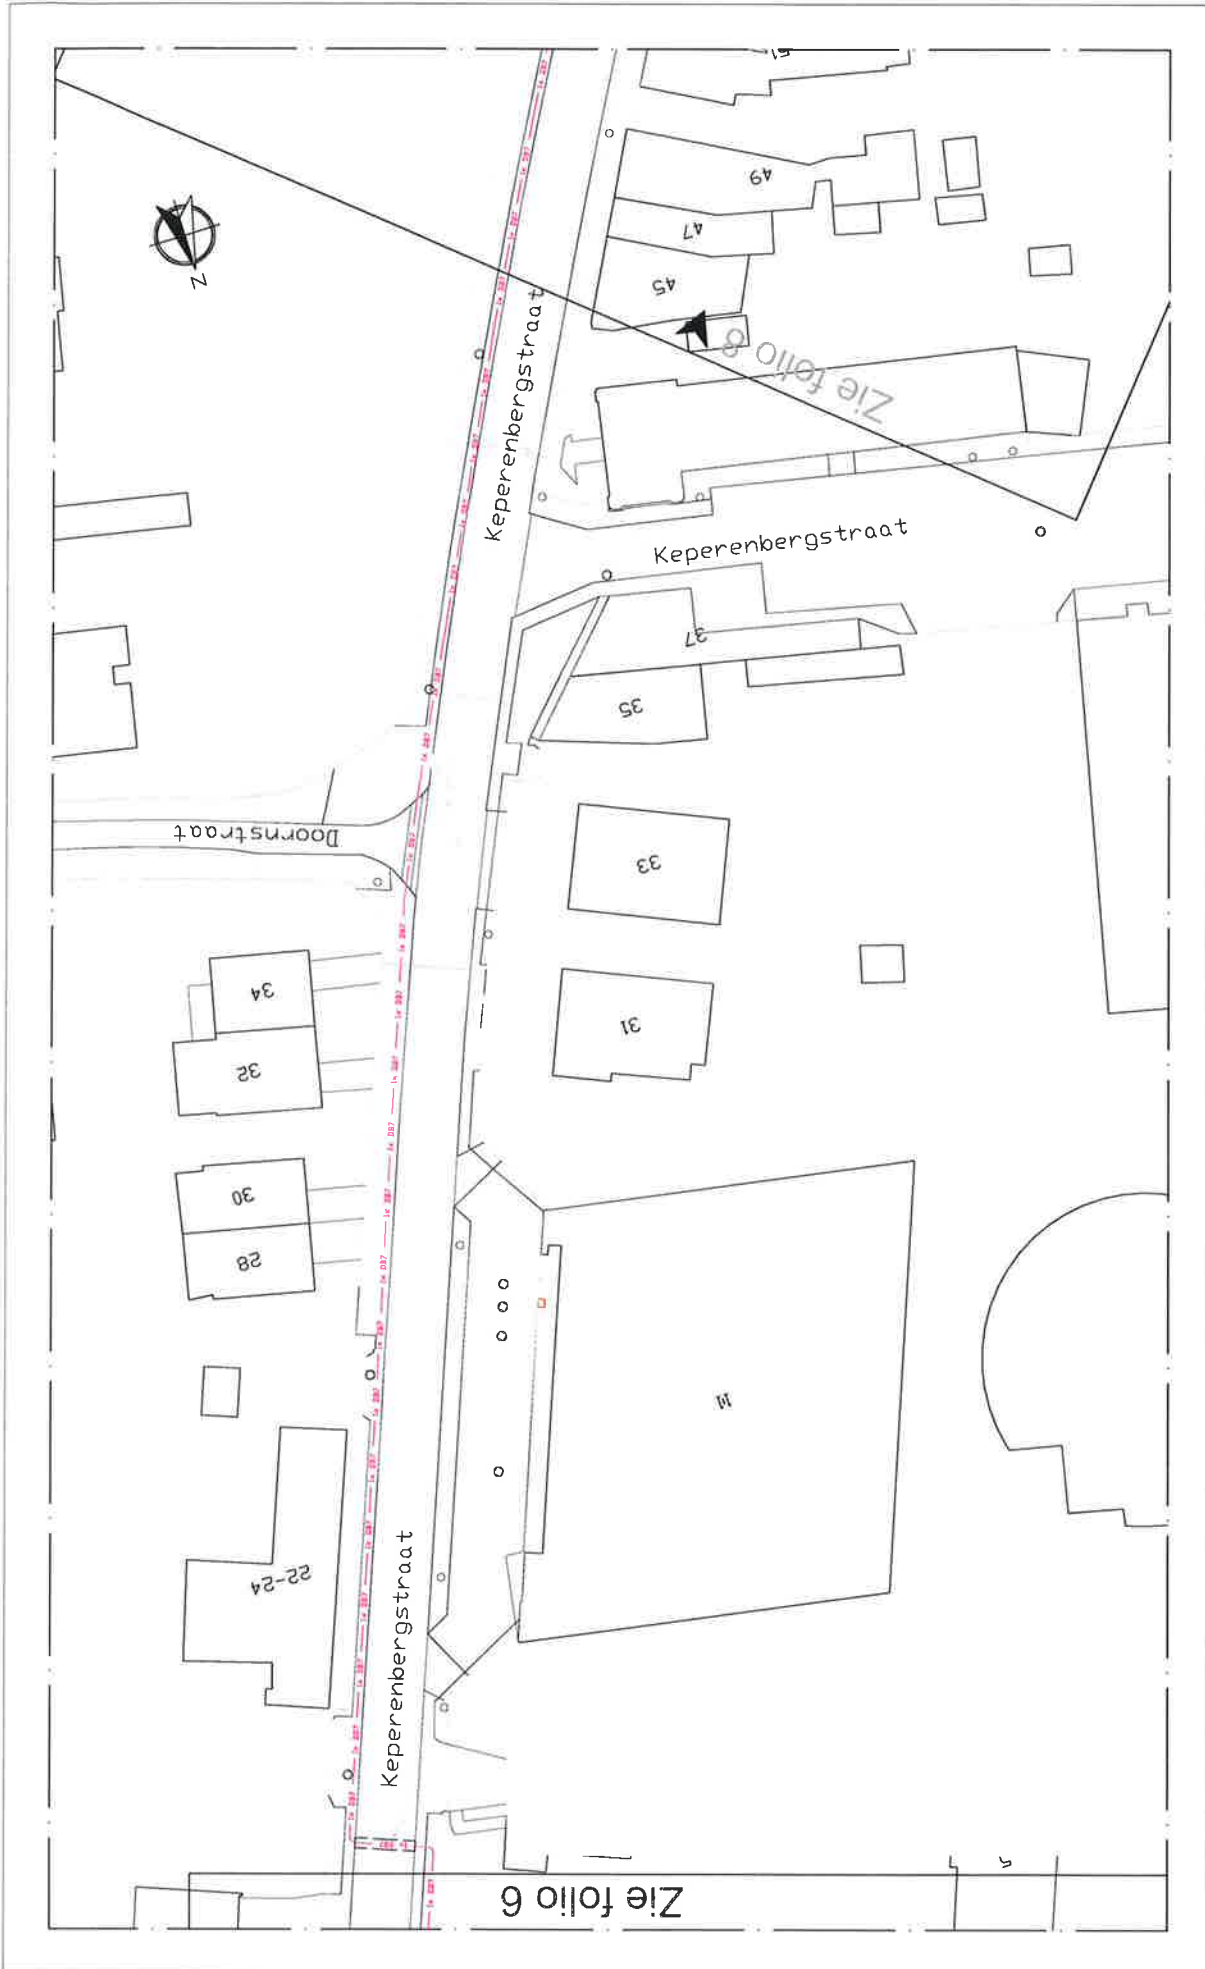

Aanmerking	 DISTRIBUTION - NORTH Centrum Zuid 3020 - B-3530 Houthalen-Hechelen Tel: +32 (0)11-51.76.11 - Fax: +32 (0)11-51.76.13		 Eurofiber Belgicastraat 5 bus 7 Building Fountainplaza 504 1930 Zaventem		Project: VB_000_633_331850.001 Aanleg van Telecomleiding EUF191777 WBS: R-043915-100 Locatie: 1701 Dilbeek		KABELLIGGINGSPLAN FORMAAT: DIN A3	
	REV	DATUM	TEK	WIJZIGING	PLANNUMMER:	FOLIO:	0 5 10 15 20 25 m SCHAAL 1/500	
B	21/11/2019	BP	Nieuw traject	EUF-191777TOB-B	7			
A	10/10/2019	TW	To Build - Vergunningsaanvraag					

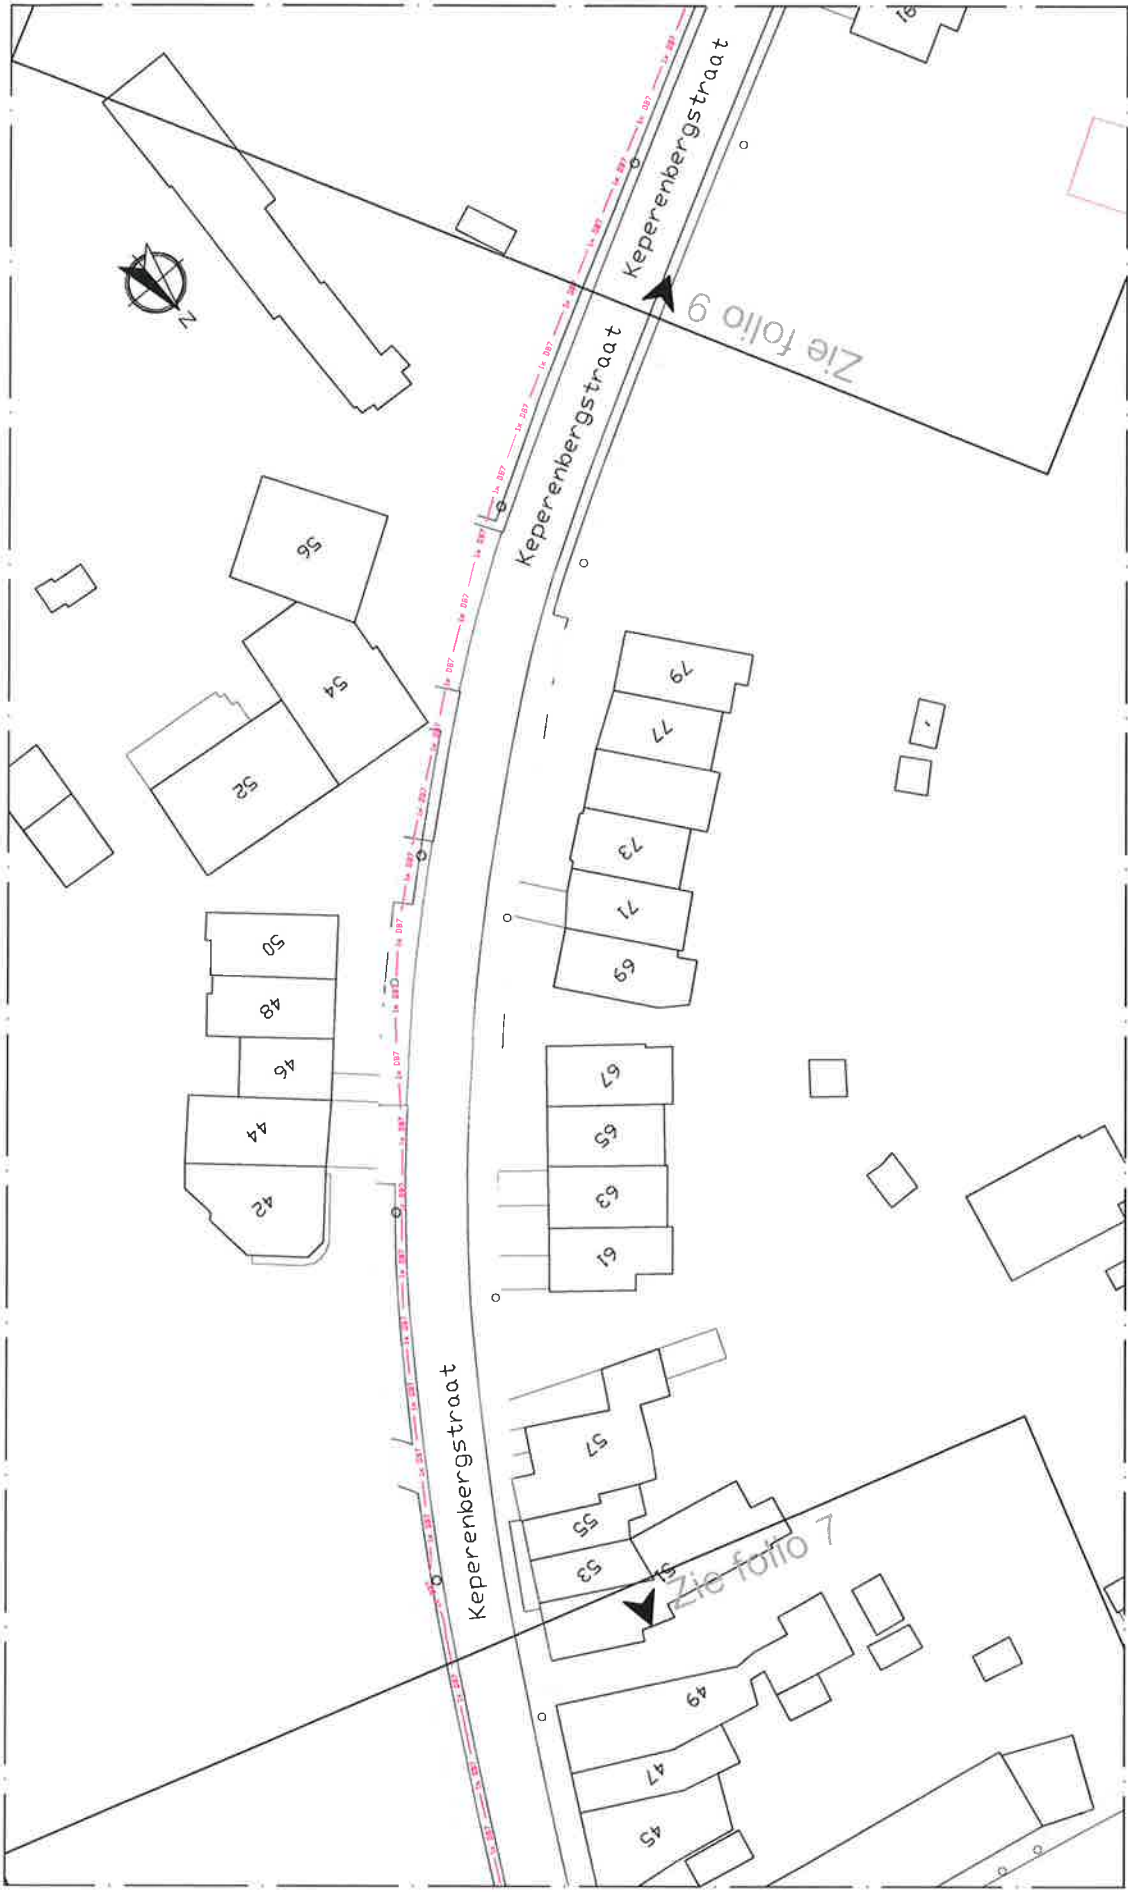

Aanmeer



DISTRIBUTION - NORTH
 Centrum Zuid 3020 - B-3530 Houhalen-Helchteren
 Tel. +32 (0)11-5176.11 - Fax +32 (0)11-5176.13




Eurofiber
 Belgicastraat 5 bus 7, Building Fountainplaza 504
 1930 Zaventem

Project: VB_000_633_331850.001
Aanleg van Telecomleiding
 EUF191777
 WBS: R-043915-100


Locatie: 1701 Dilbeek

REV	DATUM	TEK	WIJZIGING
B	21/11/2019	BP	Nieuw traject
A	10/10/2019	TW	To Build - Vergunningsaanvraag

KABELLIGGINGSPLAN	
FORMAAT: DIN A3	
PLANNUMMER: EUF19177708-B	FOLIO: 8
SCHAAL: 1/500	

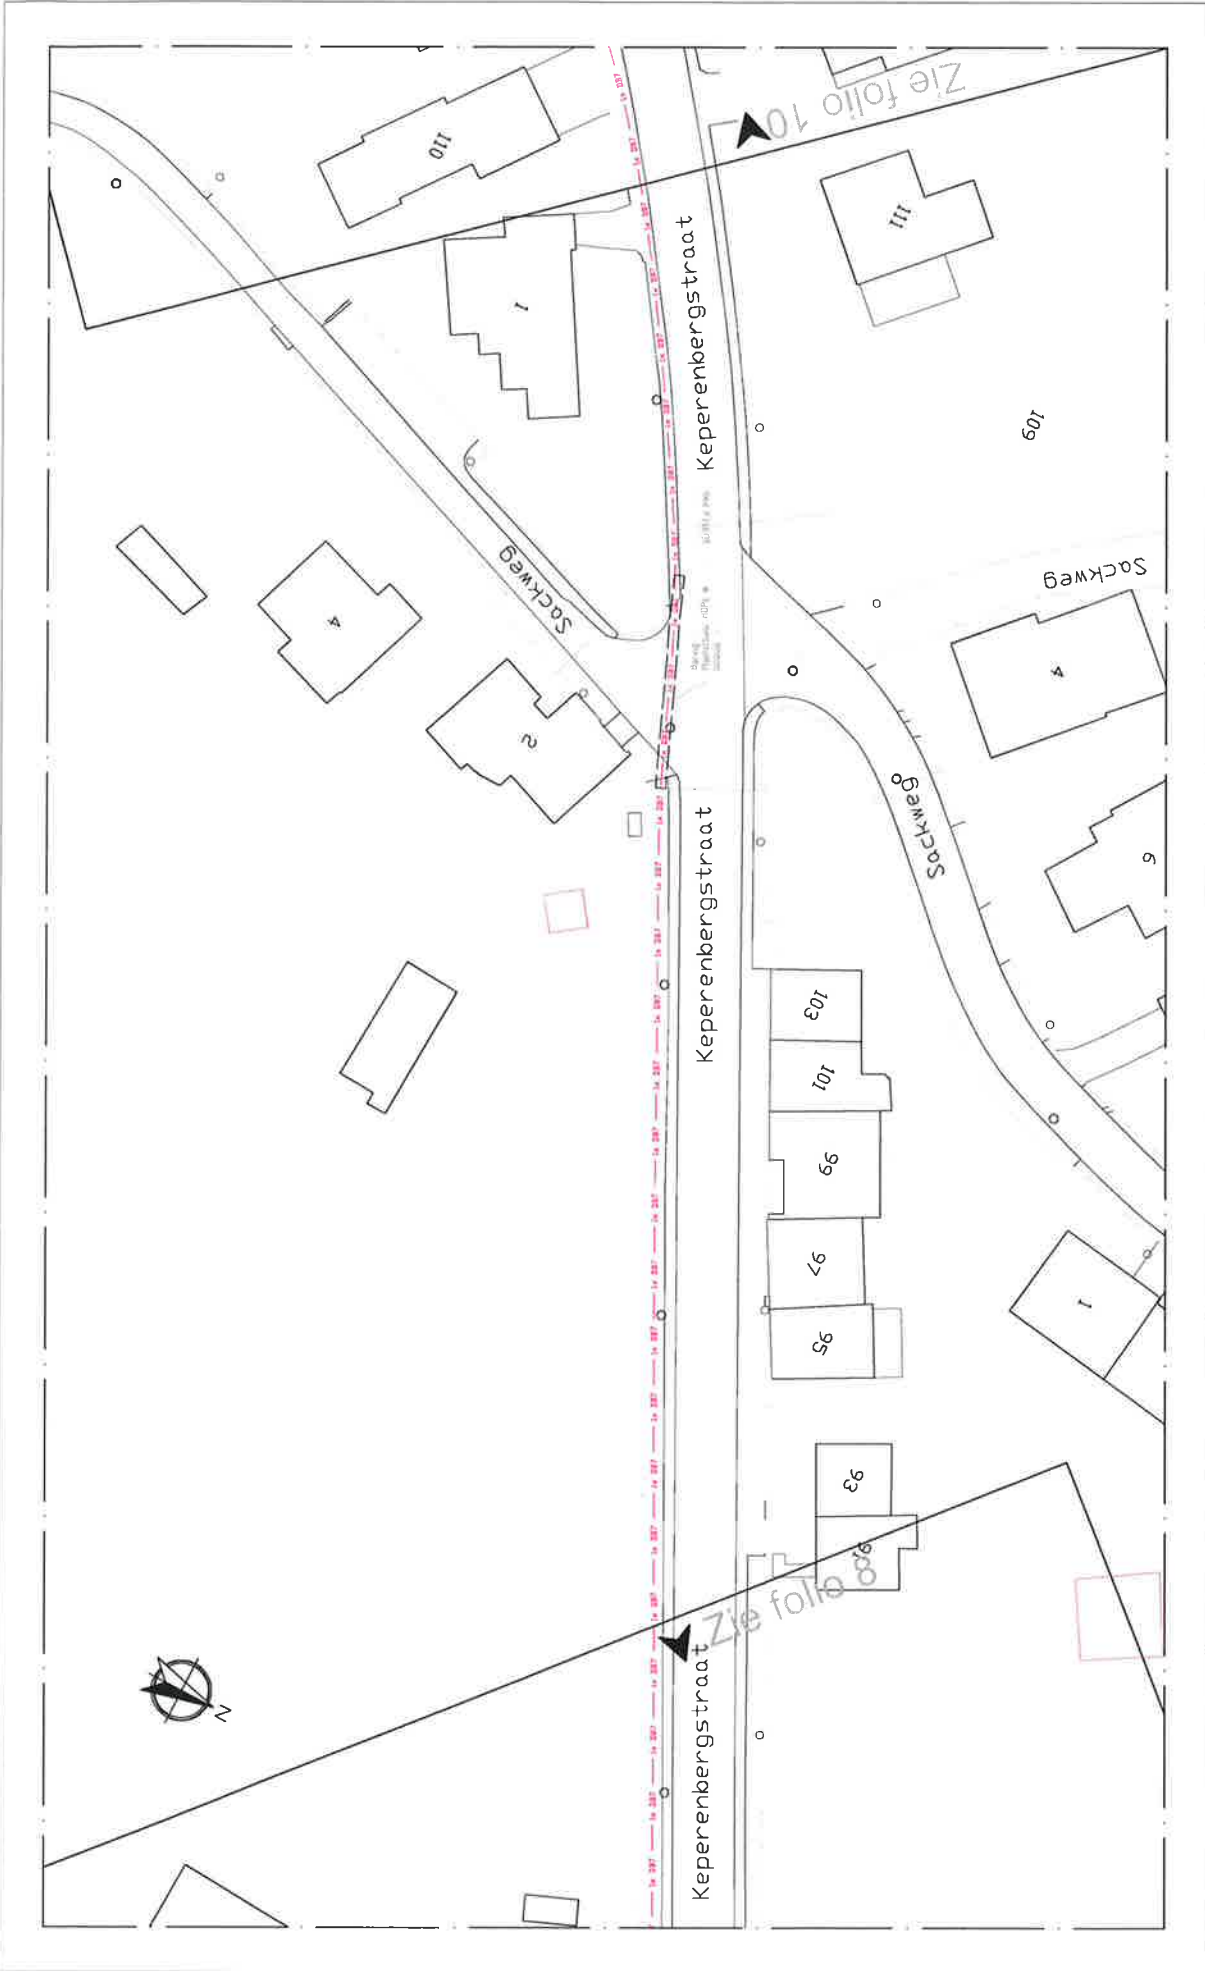


Aanname	 DISTRIBUTION - NORTH Centrum Zuid 3020 - B-3530 Houthalen-Heilichem Tel. +32 (0)11-51.76.11 - Fax. +32 (0)11-51.76.13	 Eurofiber Belgicastraat 5 bus 7, Building Fountainplaza 504 1930 Zaventem	Project: VB_000_633_331850.001 Aanleg van Telecomleiding EUF191777 WBS: R-043915-100 Locatie: 1701 Dilbeek			REV	DATUM	TEK	WIJZIGING	KABELLIGGINGSPLAN
			B	21/11/2019	BP	Nieuw traject	FORMAAT: DIN A3			
A	10/10/2019	TW	To Build - Vergunningsaanvraag	PLANNUMMER: EUF191777TOB-8	FOLIO: 9	 SCHAAL 1/500				

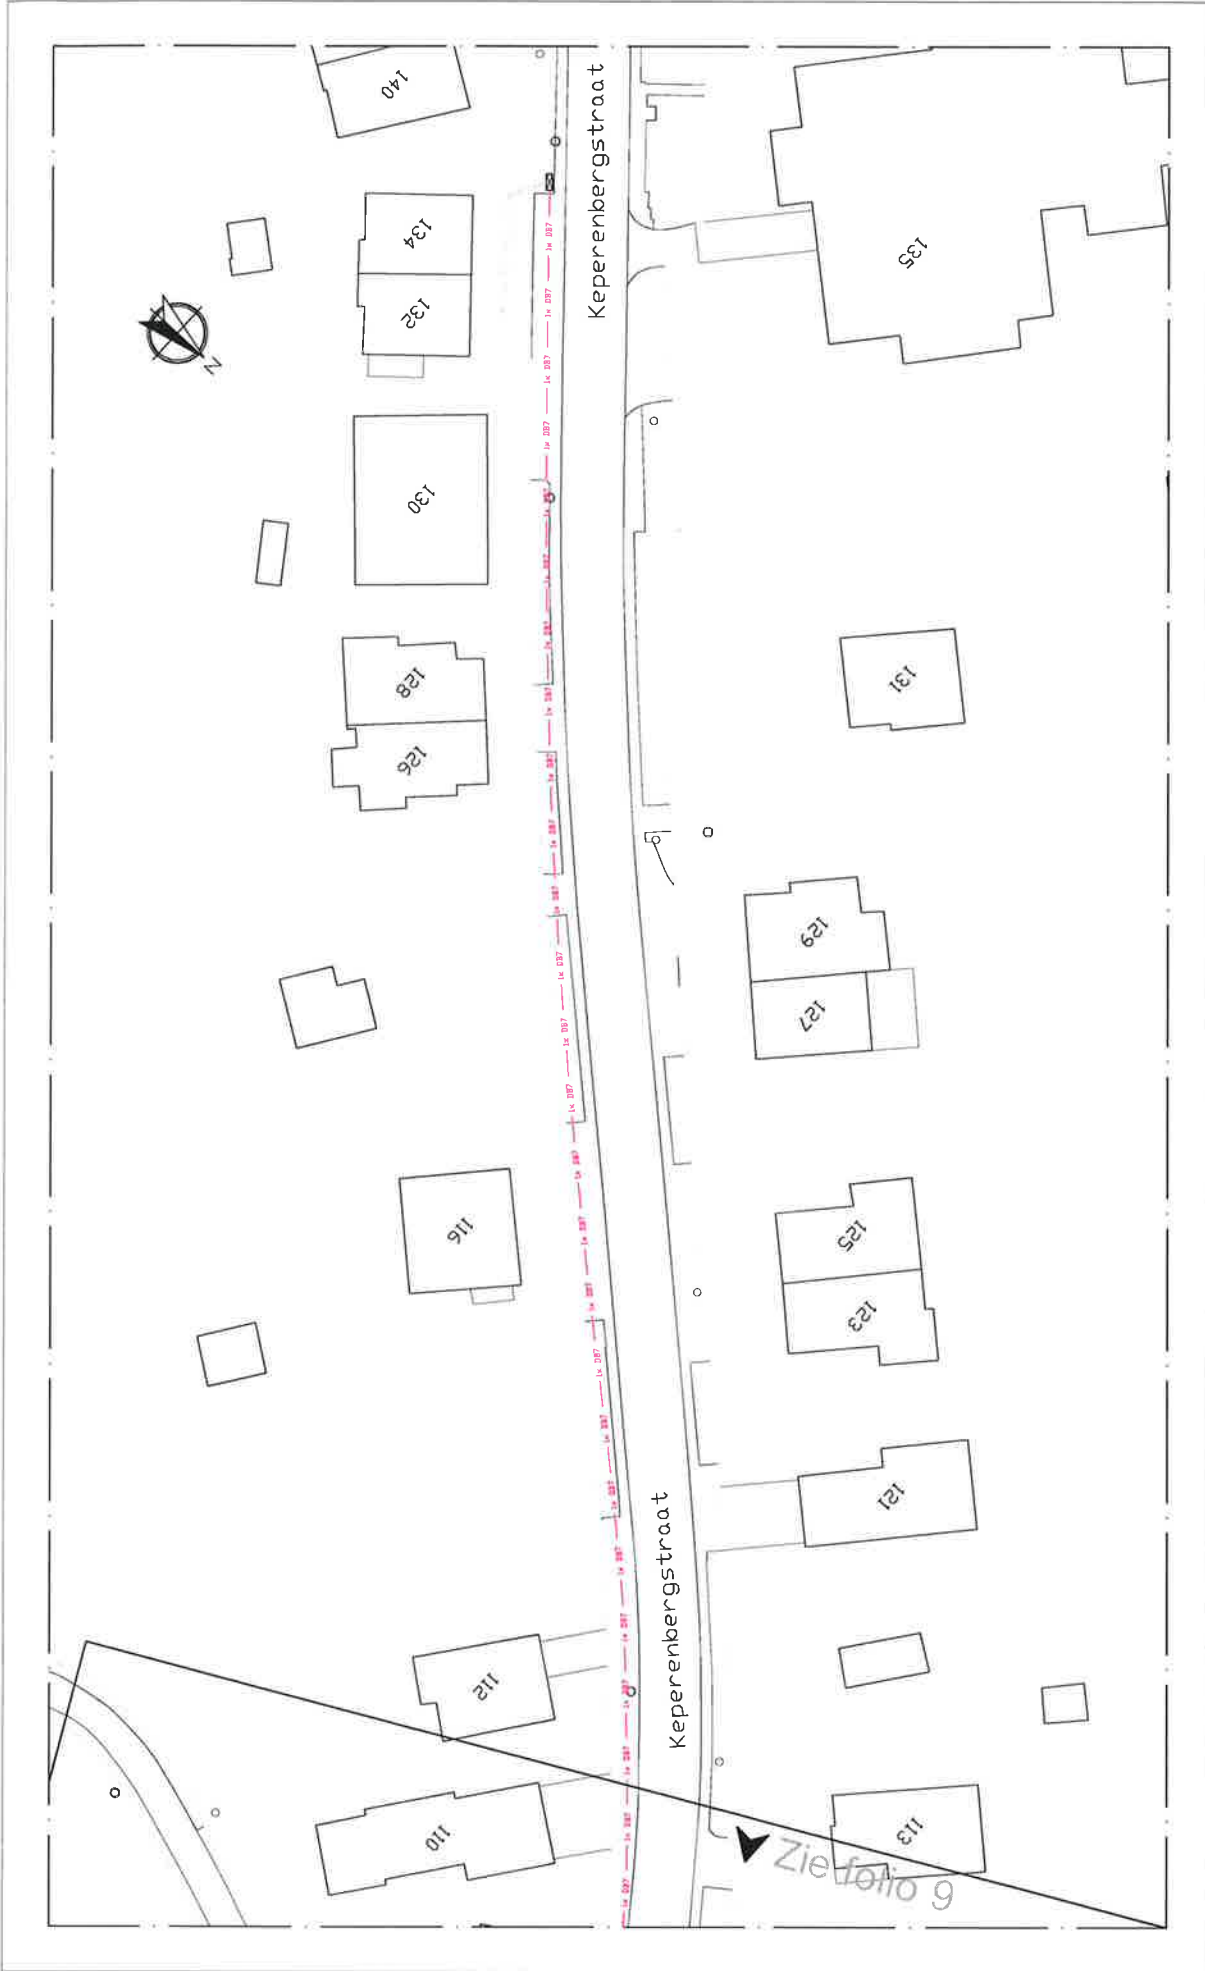

REV	DATUM	TEK	WIJZIGING	KABELLIGGINGSPLAN
B	21/11/2019	BP	Nieuw traject	FORMAAT: DIN A3
A	10/10/2019	TW	To Build - Vergunningsaanvraag	PLANNUMMER: EUF191777TOB-8
				FOLIO: 10
				0 5 10 15 20 25 m
				SCHAAL 1/500

<p>Project: VB_000_633_331850.001 Aanleg van Telecomleiding EUF191777 WBS: R-043915-100</p>	<p>Locatie: 1701 Dilbeek</p>
<p>Annemer</p>	
<p>ENGIE Fabricom</p>	
<p>eurofiber Eurofiber Belgicastraat 5 bus 7, Building Fountainplaza 504 1930 Zaventem</p>	


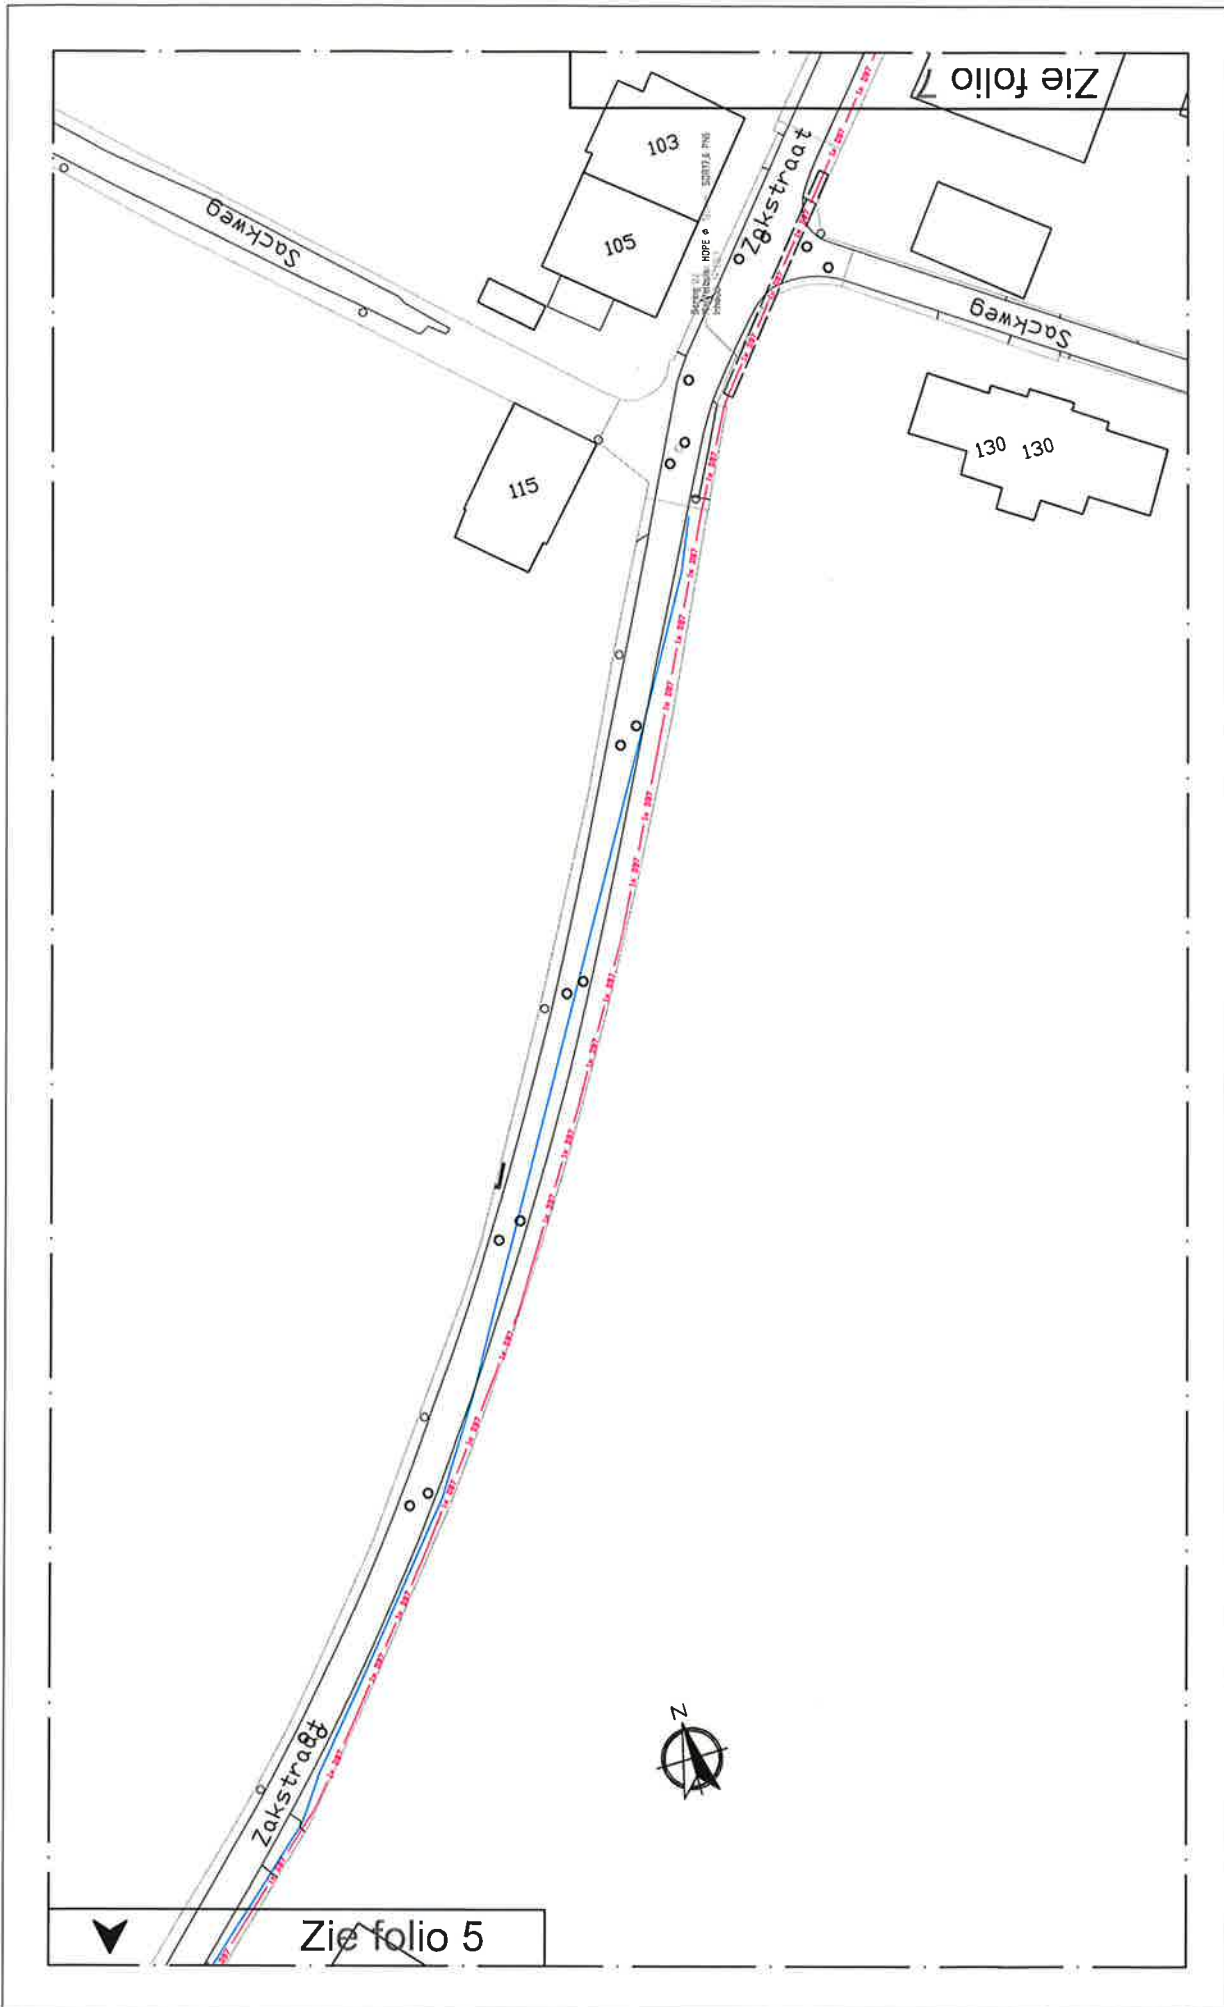

KABELLIGGINGSPLAN	
FORMAAT: DIN A3	
PLANNUMMER: EUF191777	FOLIO: 6
EUF191777TOB-A	
SCHAAL: 1/500	

REV	DATUM	TEK	WIJZIGING
A	10/10/2019	TW	To Build - Vergunningaanvraag

Project: VB_000_633_331850.001
Aanleg van Telecomleiding
 EUF191777
 WBS: R-043915-100
Locatie: 1701 Dilbeek

Eurofiber
 Belgicastraat 5 bus 7, Building Fountainplaza 504
 1930 Zaventem

Aannemer

 ENGIE
 Fabricom
 DISTRIBUTION - NORTH
 Centrum Zuid 2020 - B-3530 Houthalen-Heelboren
 Tel: +32 (0)11-51.76.11 - Fax: +32 (0)11-91.176.13