



Schalen: Lengte: 1/500
Hoogte: 1/100

ALM-Itterbeeksebaan
VERGELUKINGSVLAK
45.00m T.A.W.

Profielnummer	
Tussenafstand	
Samengestelde afstand	
Bestaande hoogte ontwerp	
Ontworpen hoogte ontwerp	
Vertikale geometrie	
Horizontale geometrie	
Samengestelde afstand	



Profielnummer	11	12	13	14	15	16	17	18	19	20	21	22	23	24
Tussenafstand		23.26	66.74	40.00	50.00	60.00	50.00	50.00	50.00	50.00	50.00	50.00	50.00	50.00
Bestaande hoogte ontwerp	75.01	75.01	74.97	74.91	74.85	74.78	74.70	74.61	74.51	74.40	74.28	74.15	74.01	73.87
Ontworpen hoogte ontwerp	75.01	75.01	74.97	74.91	74.85	74.78	74.70	74.61	74.51	74.40	74.28	74.15	74.01	73.87
Vertikale geometrie	0.00m	-0.35%	Boile boog: S=2800.00m L=28.16m	-1.39%	Boile boog: S=1400.00m L=17.97m	-2.87%	Holle boog: S=2800.00m L=32.21m	-1.59%	Boile boog: S=1400.00m L=18.93m	-2.30%				
Horizontale geometrie	S=205.00m		L=107.37m	S=253.35m S=246.65m	L=36.94m	S=200.00m L=17.11m	S=250.00m S=50.00m L=8.22m	S=50.00m	L=62.11m	S=330.00m		L=55.55m	S=50.00m L=14.66m	S=50.00m L=66.70m
Samengestelde afstand		652.26		720.01		856.66		956.51		1042.45		1143.41		1210.00



- LEGENDE:**
- Rijweg in asfalt
 - Parkerstrook in poreuze waterdoorlatende betonstraatstenen, 22x11, kleur antraciet
 - Busperron, veiligheidsstrook in grijze betonstraatstenen, 22x22
 - Fietspad in rode asfalt
 - Voetpad in grijze betonstraatstenen 22x22
 - Fietsstrook in rode siemlaag
 - Groenzone ingezaaid met gras

Opdrachtgever
GEMEENTE DILBEEK
 PROVINCIE VLAAMS BRABANT

Gemeente DILBEEK
 Gemeentesekel 1
 1700 Dilbeek
 Tel. +32 (0)2 451 89 00
 Fax. +32 (0)2 451 89 01
 E-mail: dilbeek@dilbeek.be

Gezien & goedgekeurd door
 algemeen directeur
 M. Van den Hauwe
 W. Segers

Project
 Aanleg fietspaden
 Itterbeeksebaan
 ONTWERP

Studiebureau
ARCADIS
 Maatschappij met
 ARCADIS Belgium NV
 Koningslaan 80
 1000 Gent
 Algemeen directeur
 Kristof Pauwels
 info@arcadisbelgium.be - www.arcadis.be

Coördinerend ontwerper
 ARCADIS Belgium NV
 Godelieve Commeyne
 1000 Gent
 Tel. +32 (0)2 955 75 00
 Fax. +32 (0)2 955 75 01
 info@arcadisbelgium.be - www.arcadis.be

Index	Datum	Omschrijving	Geek.	Nagzet.	Projectmanager	P.W.
					Schaal	1/500
					Formaat	1,00m ²
G	20-12-2018	Opreken ontwerpversie	N.A.E.	T.B.L.		
F	15-10-2018	Voorontwerp versie E	BLA	P.J.K.		
E	12-03-2018	Voorontwerp versie D	BLA	P.J.K.		Projectnr: BED12-000773-140
D	24-10-2017	Voorontwerp versie C	BLA	P.J.K.		
C	17-07-2017	Voorontwerp versie B - aanpassen aan opmerkingen I&B&C dd. 06-07-2017	GE	P.J.K.		Volgnummer
B	12-03-2017	Voorontwerp versie A	POB	P.J.K.		Geordineerde
A	21-11-2014	Voorstudie versie A	POB	P.J.K.		Coördinator
Bestandplaats			Aanpakdatum		Lambert 1972	
GRONDPLAN WEGENIS Itterbeeksebaan - deel 2			3.2		TAW	
			OF2		VERSIE G	