
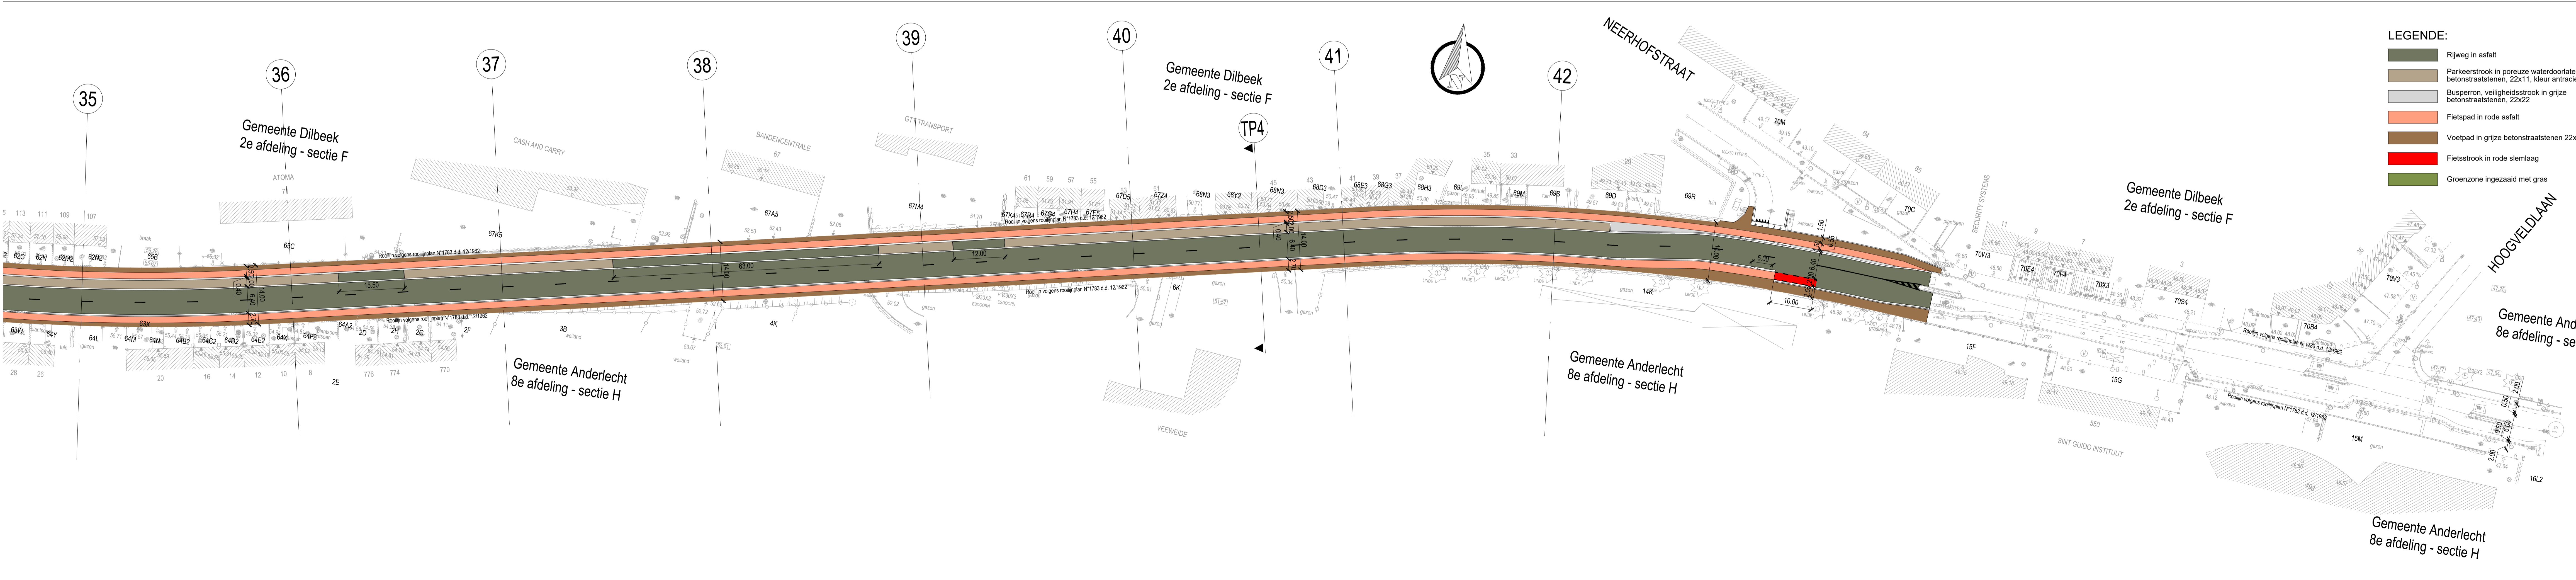


Schalen: Lengte: 1/500  
Hoogte: 1/100

ALM-Ilterbeeksebaan  
VERGELUKINGSVLAK  
45.00m T.A.W.

Profielnummer	
Tussenafstand	
Samengestelde afstand	
Bestaande hoogte ontverpas	
Ontworpen hoogte ontverpas	
Vertikale geometrie	
Horizontale geometrie	
Samengestelde afstand	

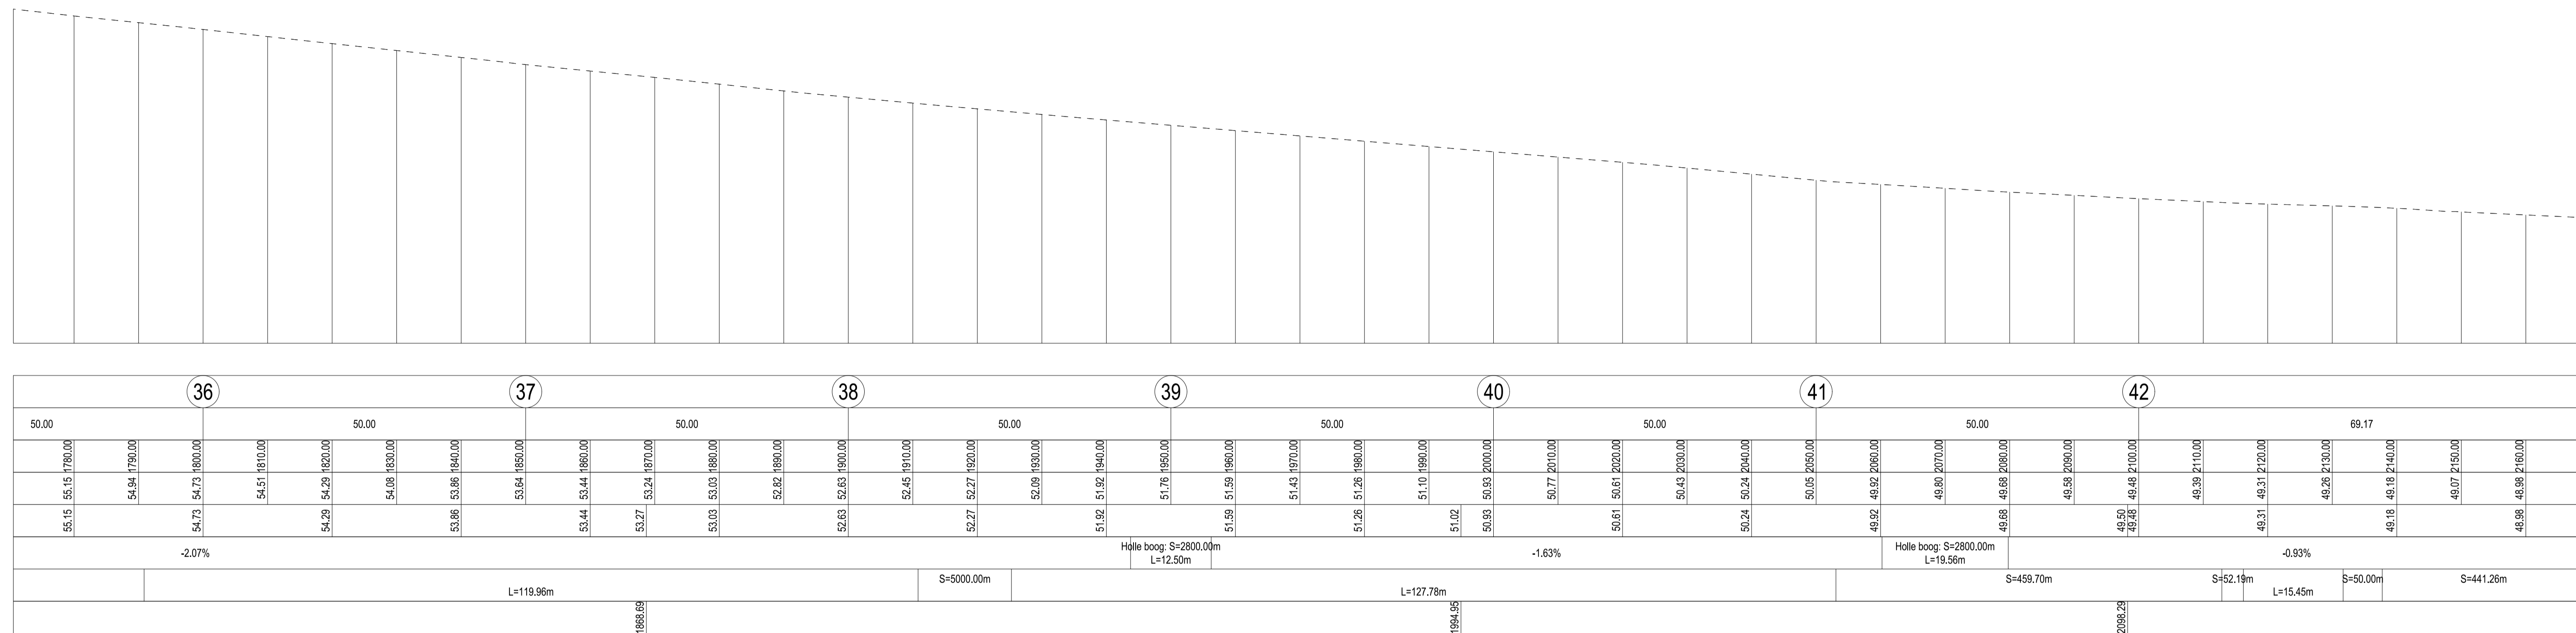

**LEGENDE:**

- Rijweg in asfalt
- Parkerstrook in poreuze waterdoorlatende betonstraatstenen, 22x11, kleur anthraciet
- Buyperron, veiligheidsstrook in grijze betonstraatstenen, 22x22
- Fietspad in rode asfalt
- Voetpad in grijze betonstraatstenen 22x22
- Fietsstrook in rode slemlaag
- Groenzone ingezaaid met gras

**Opmachtgever**



Gemeente 1 1700 Dilbeek Tel. +32 (0)2 451 88 00 Fax. +32 (0)2 451 88 01 E-mail: dilbeek@dilbeek.be	<b>GEMEENTE DILBEEK</b> PROVINCIE VLAAMS BRABANT	<b>Gezien &amp; goedgekeurd door</b> Algemeen directeur de burgemeester  M. Vanden Houle W. Segers
--	---	---

**Project**

Aanleg fietspaden  
IJterbeeksebaan

**ONTWERP**

**Studiebureau**



Maatschappelijke afdeling  
ARCADIS Belgium NV  
Koningstraat 80  
1000 Brussel  
Afdelingshoofd bestuurder  
Krisztina Papercsanyi  
info@arcadisbelgium.be - www.arcadis.com

Coördinerende vestiging  
ARCADIS Belgium NV  
Gedruon Crommerlaan 8 bus 101  
1300 Groot-Bijlandrecht  
Tel. +32 (0)2 565 75 00  
Fax +32 (0)2 565 75 01  
www.arcadis.com

Index	Datum	Omschrijving	Gelek.	Nagez.	Projectmanager	FWW
G	20-12-2019	Opmaak ontwerpversie	NLE	TBL		Schaal 1/500
F	15-10-2018	Voorontwerp versie E	BLA	PJK		Formaat 0,88m <sup>2</sup>
E	15-02-2018	Voorontwerp versie D	BLA	PJK		Projectnr.BE2112-000773-140
D	24-10-2017	Voorontwerp versie C	BLA	PJK		
C	17-07-2017	Voorontwerp versie B - aanpassen aan opmerkingen KBCB d.d. 06-07-2017	GLE	PJK		Volgnummer
B	01-03-2017	Voorontwerp versie A	HVD	PJK		
A	21-11-2014	Voorontwerp versie A	PPB	PJK		Georeferentie
						Afnamdatum
						Coördinaten
						Lambert 1972

GRONDPLAN WEGENIS  
IJterbeeksebaan - deel 4

**3.4**  
OF2  
VERSIE G